


Planimetria di Magadino  
scala 1:2000

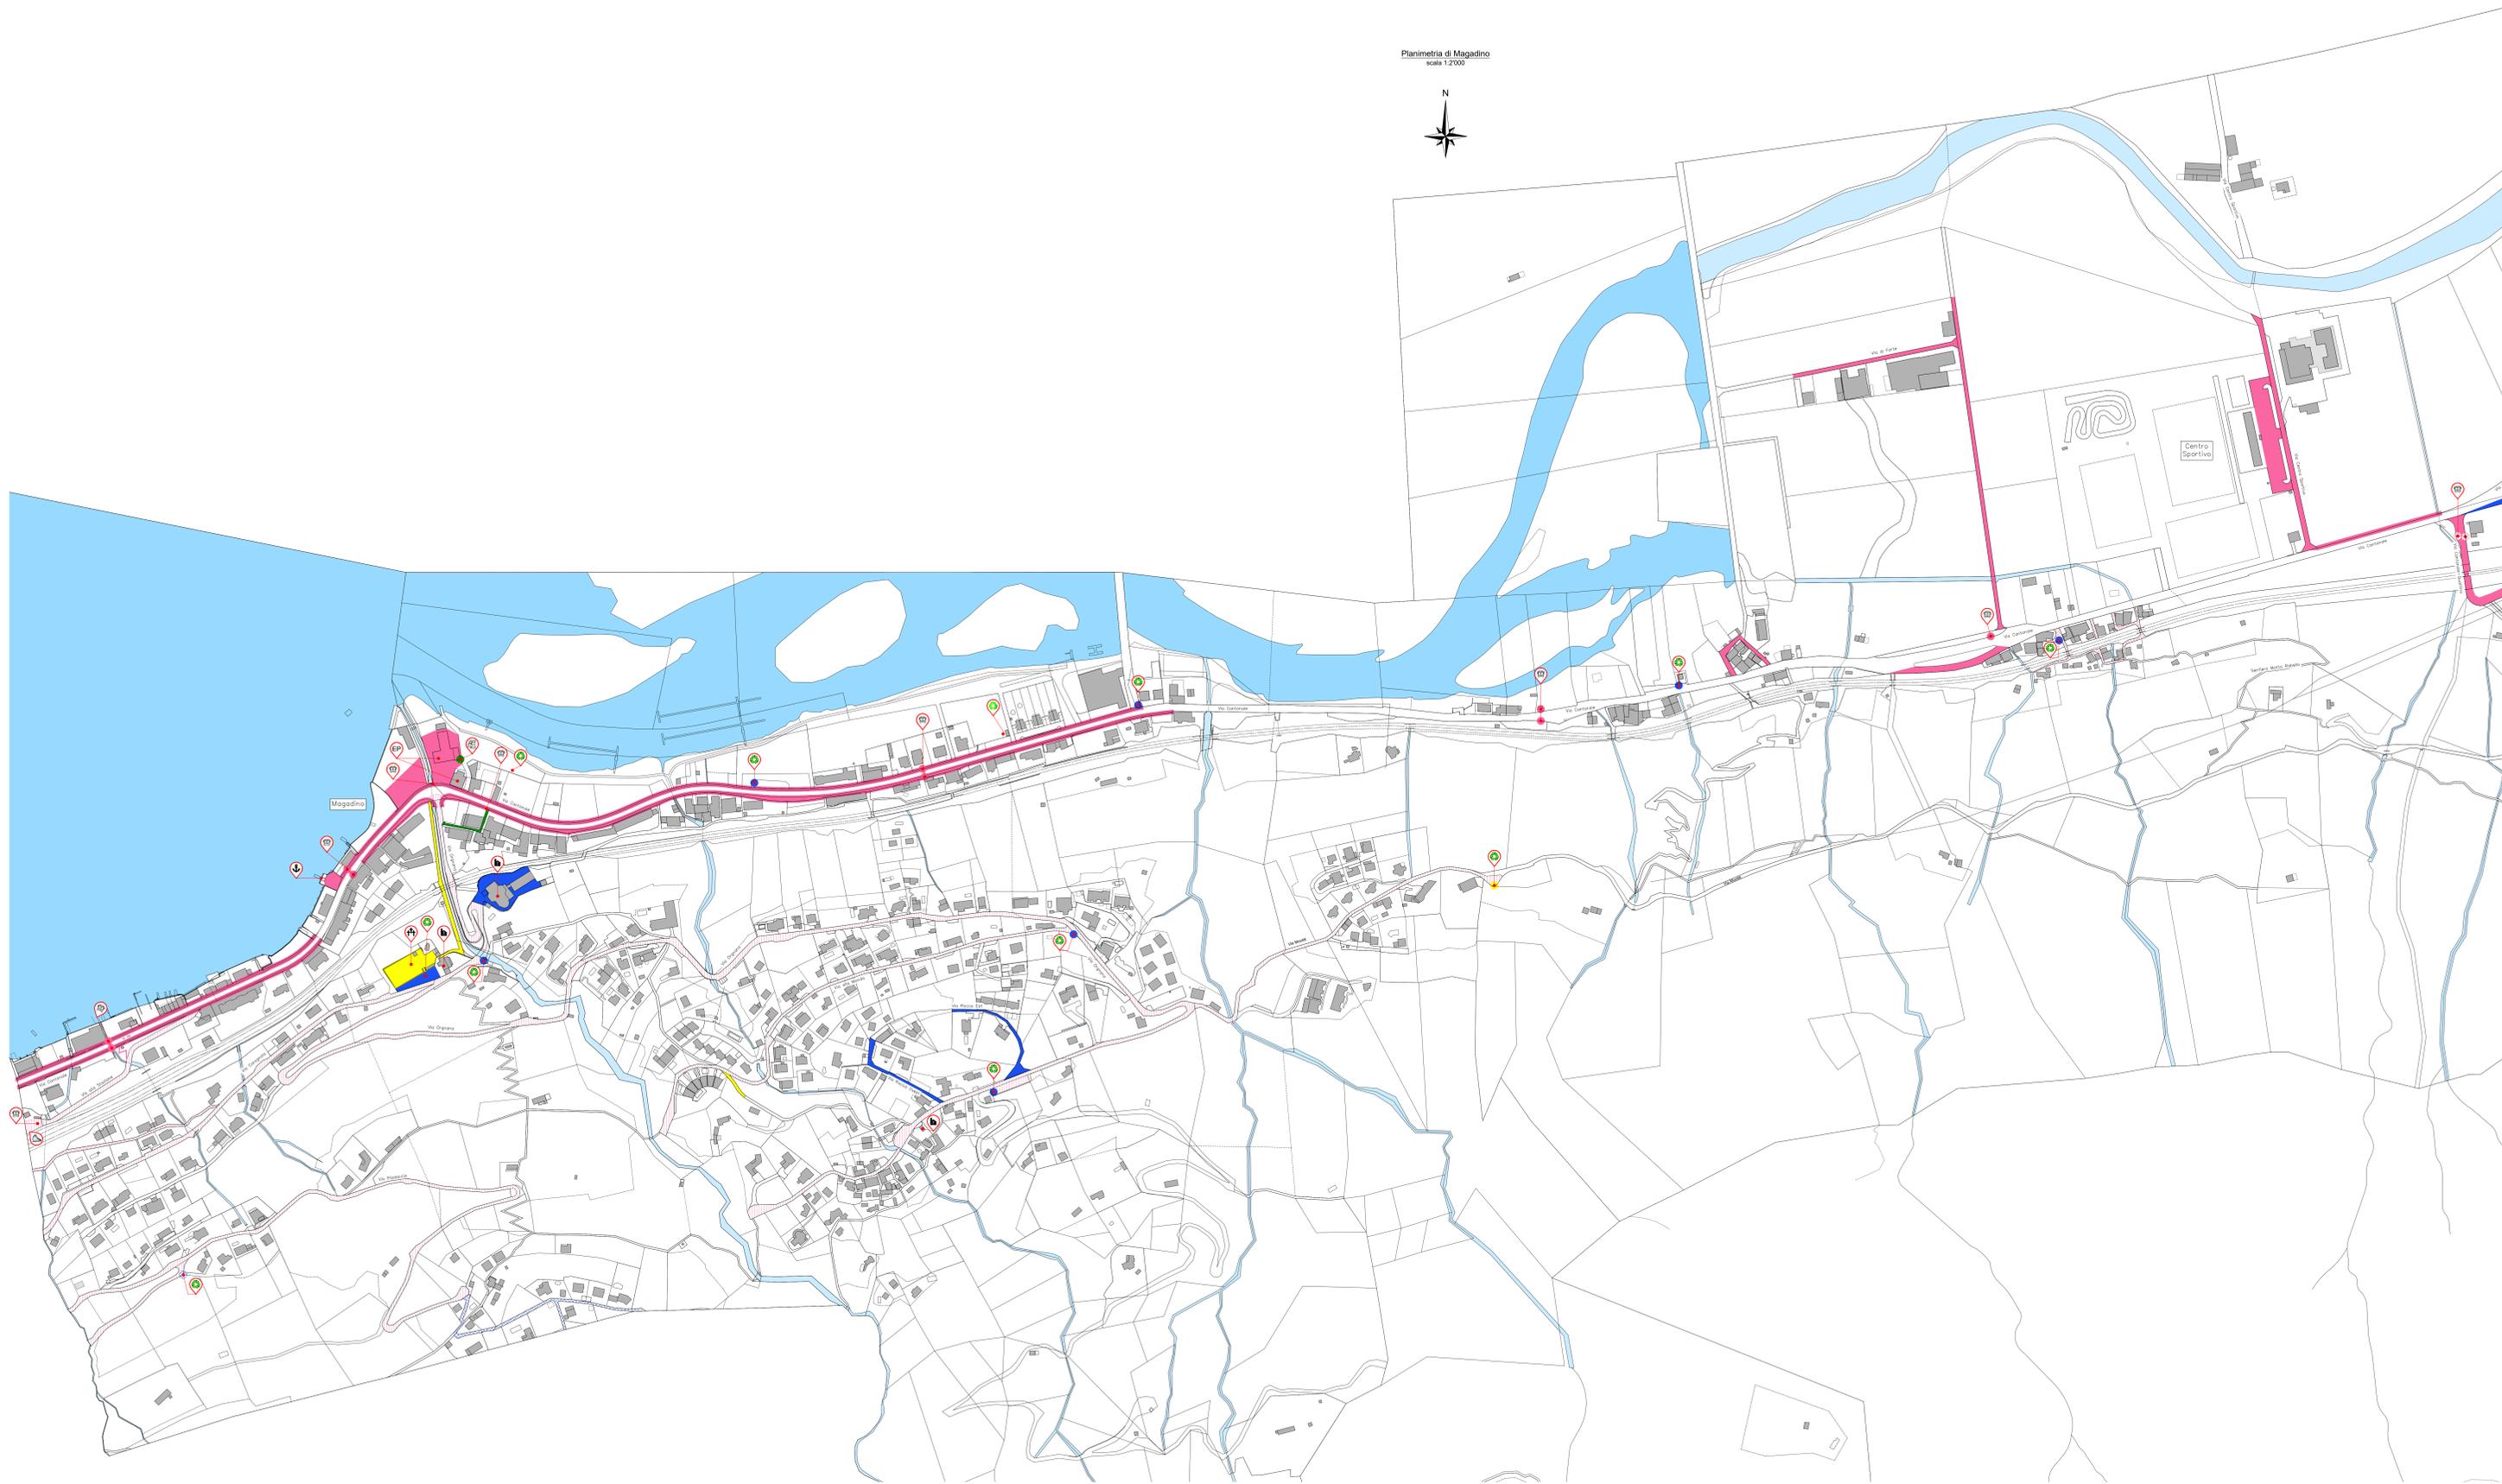

Legenda priorità di intervento / esecutore:

Priorità di intervento	Esecutore		
	Comune	Auxiliarì	Esterni
Livello 1			
Livello 2			
Livello 3			
Livello 4			

Legenda simboli

	Simboli
Fermata del bus	
Porto / Debordadero	
Edificio scolastico / Asilo	
Ospedale / Casa di riposo	
Albo comunale	
Casella postale	
Piazza raccolta rifiuti	
Altri edifici pubblici	
WC / Servizio pubblico	
Chiesa	
Cimitero	

"BOZZA" 21.09.2018  
Il presente documento è da ritenersi una bozza di lavoro!

COMUNE DI GAMBAROGNO

SEZIONE DI  
MAGADINO 1/2



Eventi nevosi - piano di azione 2021/2022

Data: Novembre 2021  
Revisione: Dicembre 2022

Scala: 1 : 2000  
Dimensioni: A0 allungato (1589 x 841 mm)