


RICAPITOLAZIONE DEI COSTI progetto Zona Taverna a San Nazzaro

SES		SES			IP		STR			TOTALI	
sc	Strada comunale	sc			sc		sc	sent			
sent	Sentiero comunale		sent			sent					
		Totali			Totali		Totali				
IP		IP			STR		STR			TOTALI	
sc	Strada comunale	sc			sc		sc	sent			
sent	Sentiero comunale		sent			sent					
		Totali			Totali		Totali				
STR		STR			STR		STR			TOTALI	
sc	Strada comunale	sc			sc		sc	sent			
sent	Sentiero comunale		sent			sent					
		Totali			Totali		Totali				
Lordo											
Preventivi di dettaglio secondo CPN											
1 Opere da Impresario Costruttore											
111	Lavori a regia	5'675.00	5'675.00	11'350.00	2'538.00	2'538.00	5'076.00	0.00	0.00	0.00	16'426.00
113	Impianto di cantiere	1'260.00	1'260.00	2'520.00	431.00	431.00	862.00	0.00	0.00	0.00	3'382.00
117	Demolizioni	1'892.00	5'400.00	7'292.00	664.00	1'800.00	2'464.00	0.00	3'600.00	3'600.00	13'356.00
151	Lavori per condotte interrate	63'034.00	20'009.00	83'043.00	16'042.00	10'476.00	26'518.00	0.00	0.00	0.00	109'561.00
Totali Opere da Impresario costruttore				104'205.00			34'920.00			3'600.00	142'725.00
2 Opere di pavimentazione e selclatura											
222	Delimitazioni, selciati, lastricati e scale	6'500.00	28'500.00	35'000.00	1'500.00	9'500.00	11'000.00	0.00	19'000.00	19'000.00	65'000.00
223	Pavimentazioni	30'000.00	0.00	30'000.00	7'500.00	0.00	7'500.00	0.00	0.00	0.00	37'500.00
Totali opere di pavimentazione e selclatura				65'000.00			18'500.00			19'000.00	102'500.00
3 Altri costi generali											
	Impianti elettrici	0.00	0.00	0.00	5'500.00	5'500.00	11'000.00	0.00	0.00	0.00	11'000.00
	Permessi vari e indennizzi	2'000.00	300.00	2'300.00	0.00	300.00	300.00	0.00	0.00	0.00	2'600.00
	Protezioni varie e semine	0.00	1'000.00	1'000.00	0.00	1'000.00	1'000.00	0.00	0.00	0.00	2'000.00
	Calibratura condotte	4'500.00	0.00	4'500.00	0.00	0.00	0.00	0.00	0.00	0.00	4'500.00
Totali altri costi generali				7'800.00			12'300.00			0.00	20'100.00
Totali lordi 1				177'005.00			65'720.00			22'600.00	265'325.00
Imprevisti 15 %				26'550.75			9'858.00			3'390.00	39'798.75
Totali lordi 2				203'555.75			75'578.00			25'990.00	305'123.75
IVA 8,1 %				16'488.02			6'121.82			2'105.19	24'715.02
Arrotondamenti				956.23			300.18			904.81	2'161.23
TOTALI con IVA				221'000.00			82'000.00			29'000.00	332'000.00

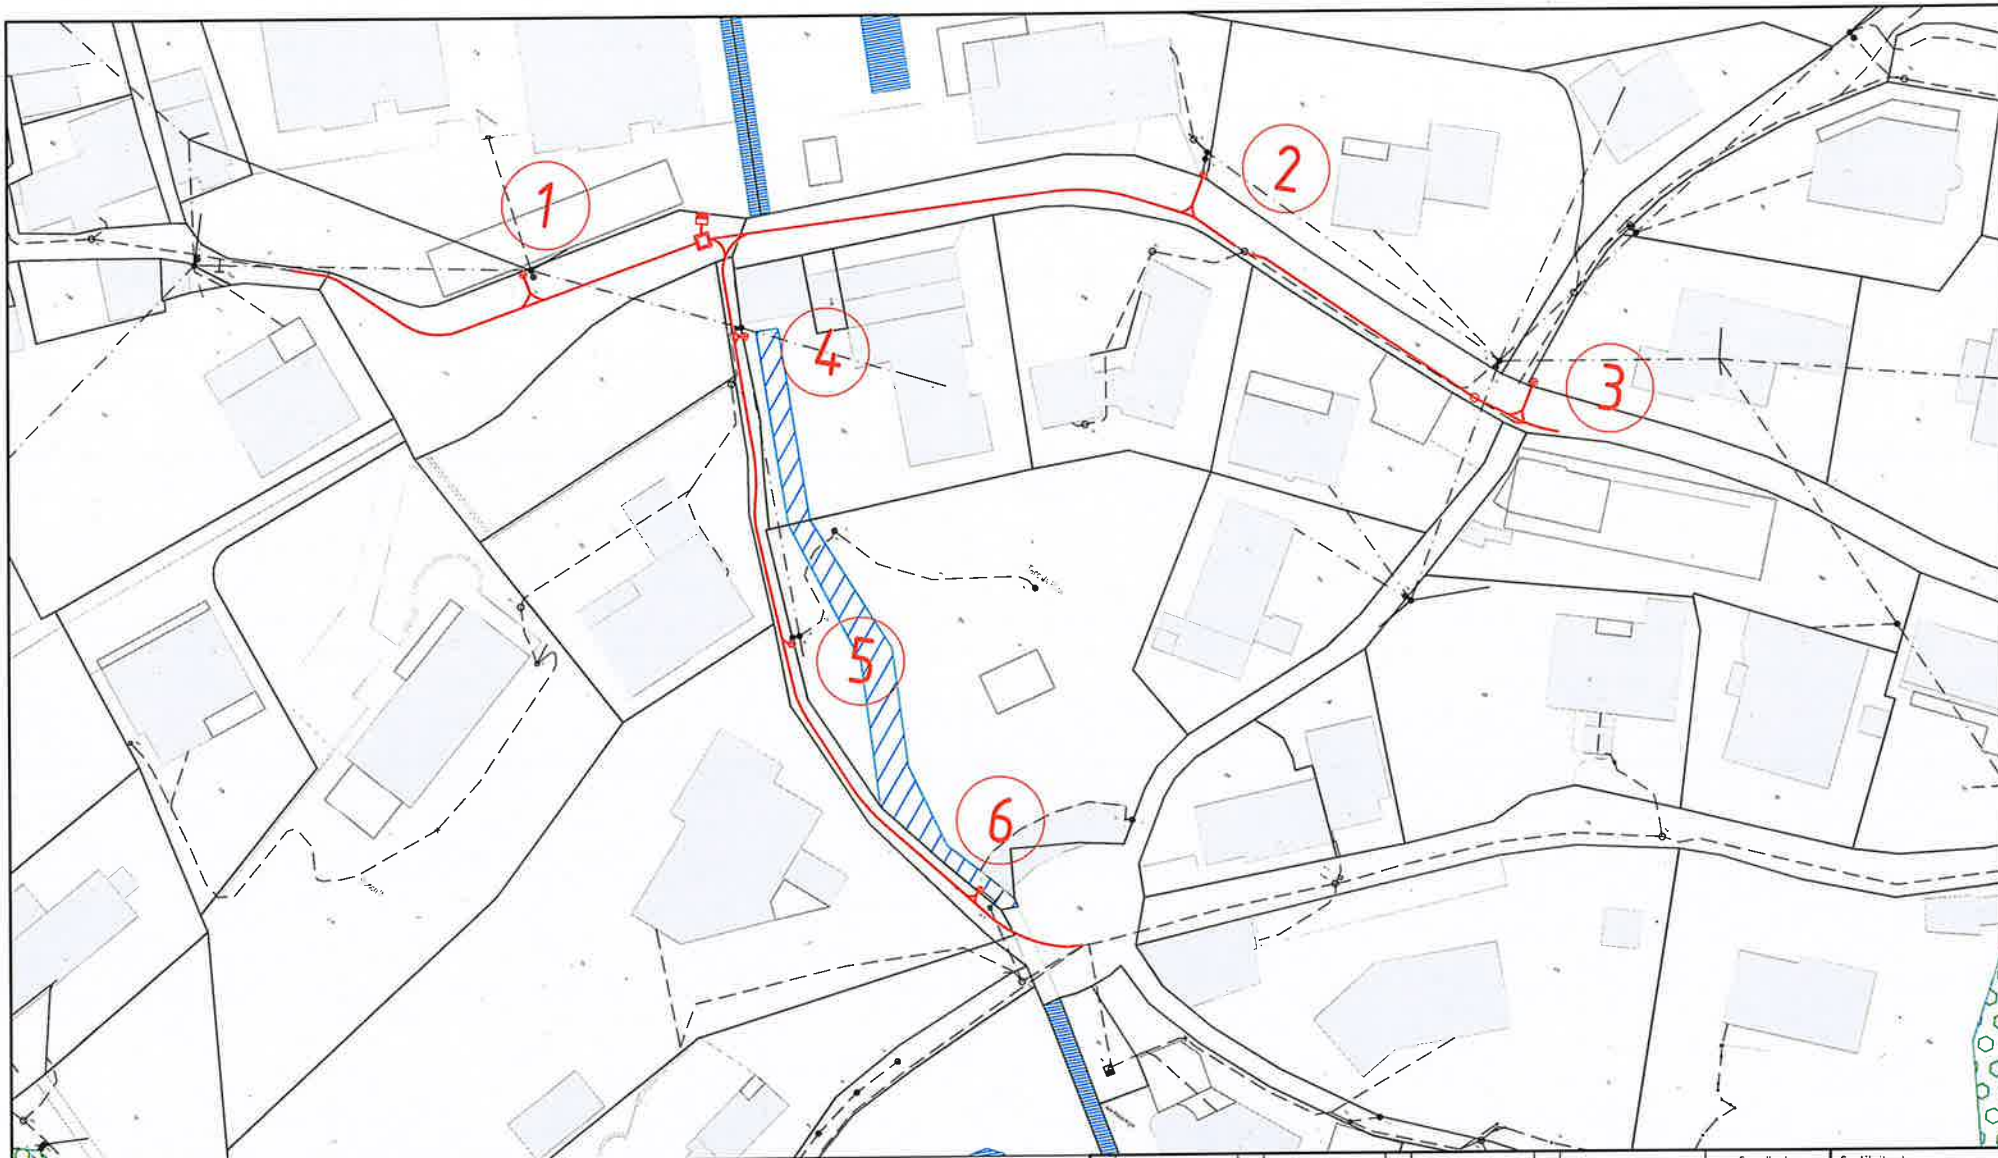

- 1 Nuovo candelabro 7.5 m con armatura Ampera EVO
- 2 - 3 Nuovo candelabro 6 m con armatura Ampera EVO
- 4 - 5 Nuovo candelabro 4 m con braccio curvo e armatura Lunula Led
- 6 Sostituzione armatura esistente con armatura Lunula Led

Tutti i collegamenti armadio - candelabro e candelabro - candelabro eseguiti con cavo GKN 3x10/10

Coordinate:		Sostituito da:	
.../.../...		Sostituisce:	
Scala 1:500	Disegnato	06.12.22	pim
	Controllato	06.12.22	pim
	Visto		
	Formato	A3	
Gambarogno - San Nazzaro 16kV Scavi scalinata Taverna S.Nazzaro		Piano No. L.90084915	
 Società Elettrica Soanamerica	CH-6601 Locarno Piazza Grande 5 Tel 091 756 91 91	CH-6710 Biasca Via Mongheria 4 Tel 091 756 91 91	info@ses.ch www.ses.ch