


1362

Piani complementari:

Sezioni A / B / C
Computi e analisi dei costi

piano no. 202307-02
preventivo no. 202307-03

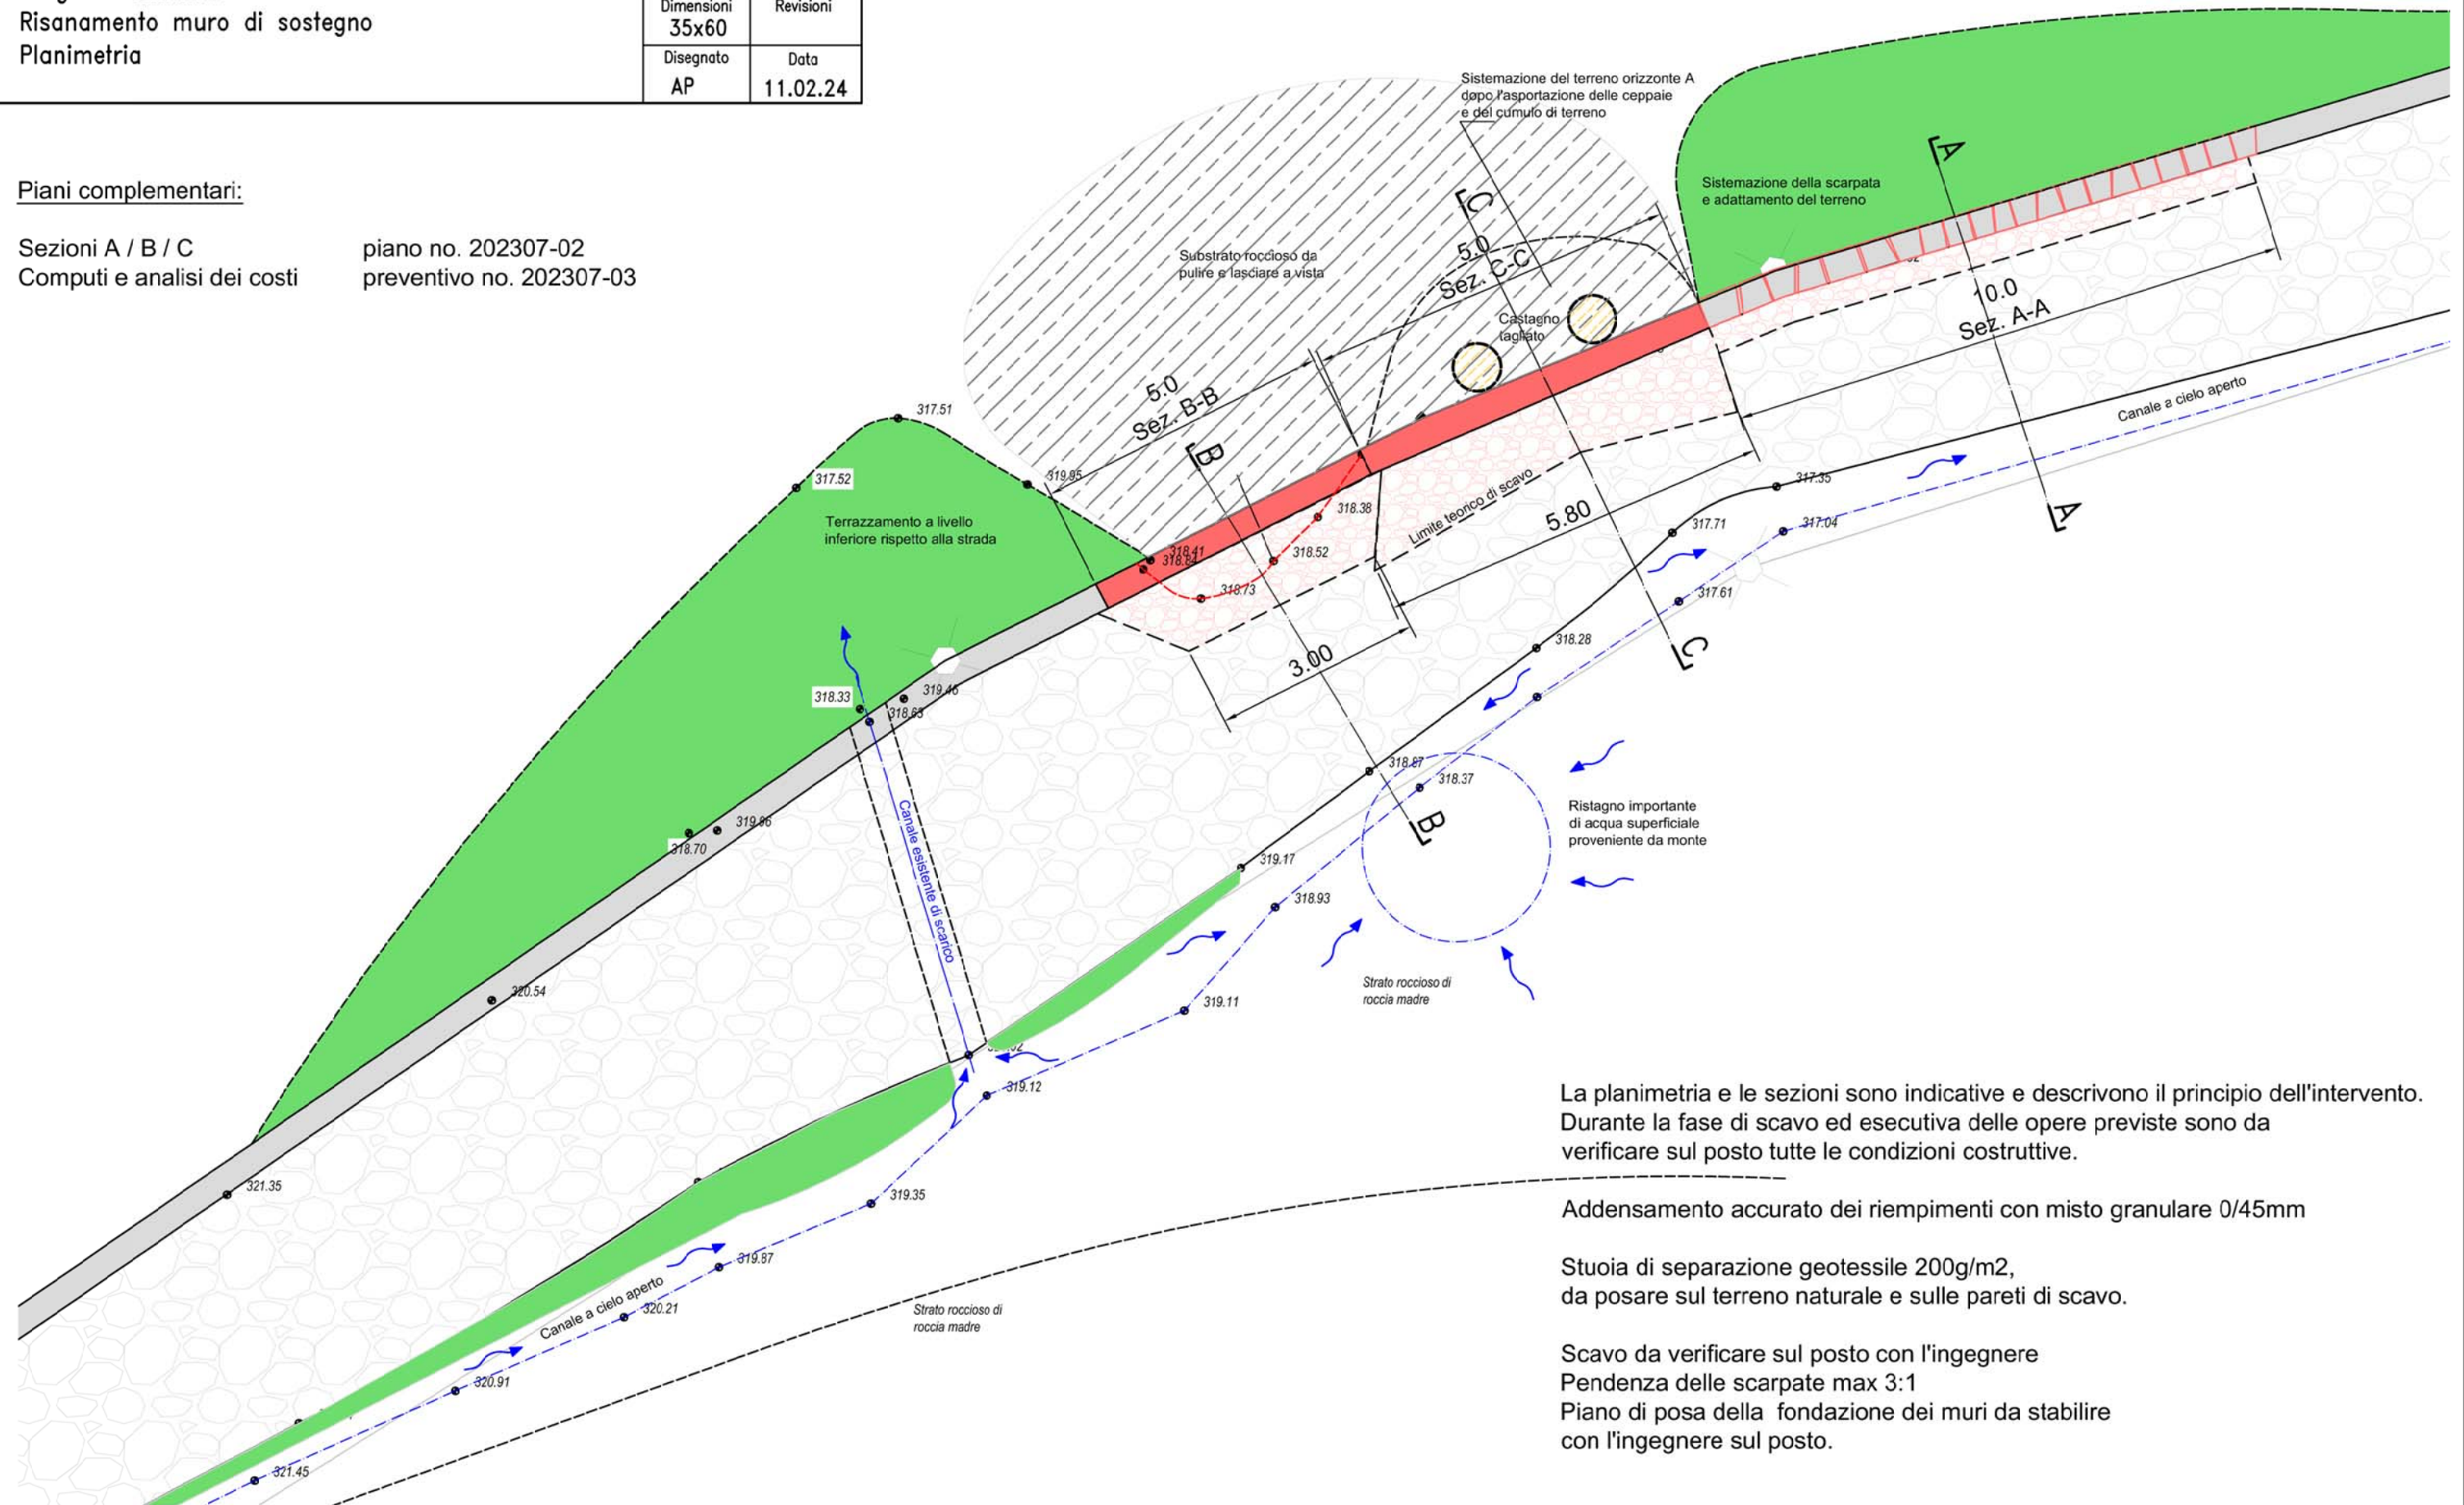

La planimetria e le sezioni sono indicative e descrivono il principio dell'intervento. Durante la fase di scavo ed esecutiva delle opere previste sono da verificare sul posto tutte le condizioni costruttive.

Addensamento accurato dei riempimenti con misto granulare 0/45mm

Stuoia di separazione geotessile 200g/m², da posare sul terreno naturale e sulle pareti di scavo.

Scavo da verificare sul posto con l'ingegnere
Pendenza delle scarpate max 3:1
Piano di posa della fondazione dei muri da stabilire con l'ingegnere sul posto.