


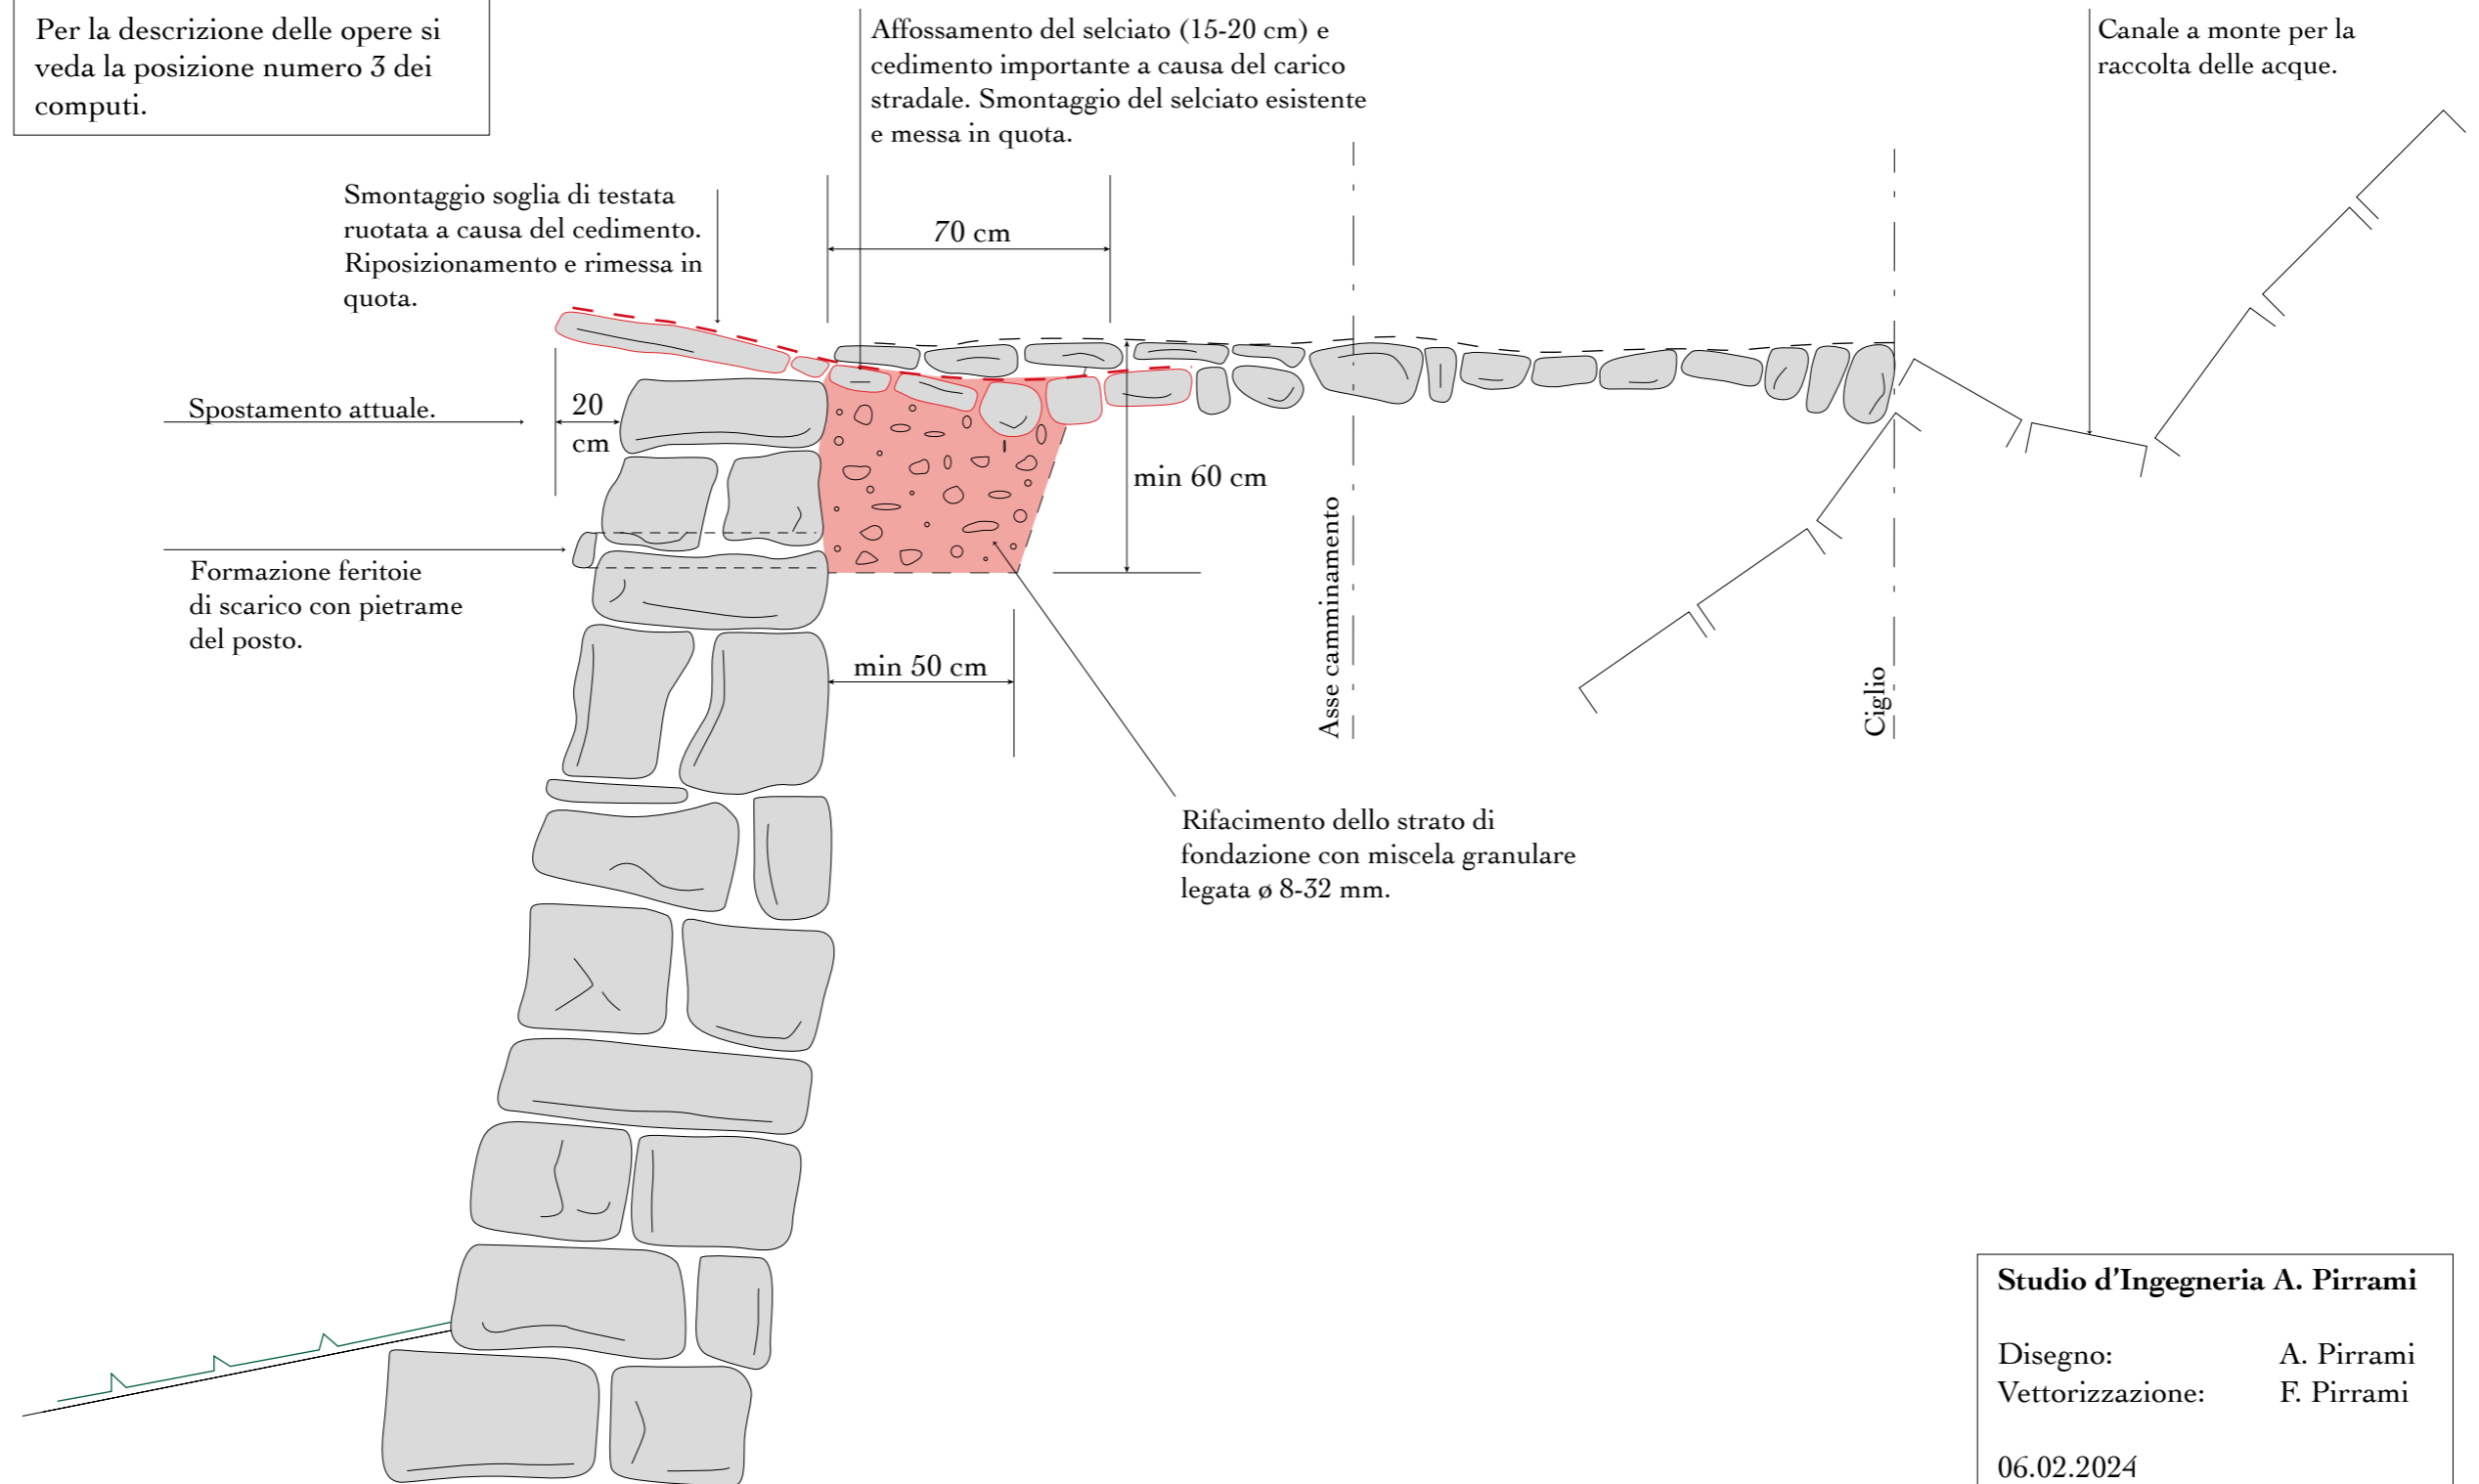

## Sezione A-A

Per la descrizione delle opere si veda la posizione numero 3 dei computi.



Studio d'Ingegneria A. Pirrami


Disegno: A. Pirrami

Vettorizzazione: F. Pirrami

06.02.2024

## Sezione B-B


Per la descrizione delle opere si veda la posizione numero 4 dei computi.

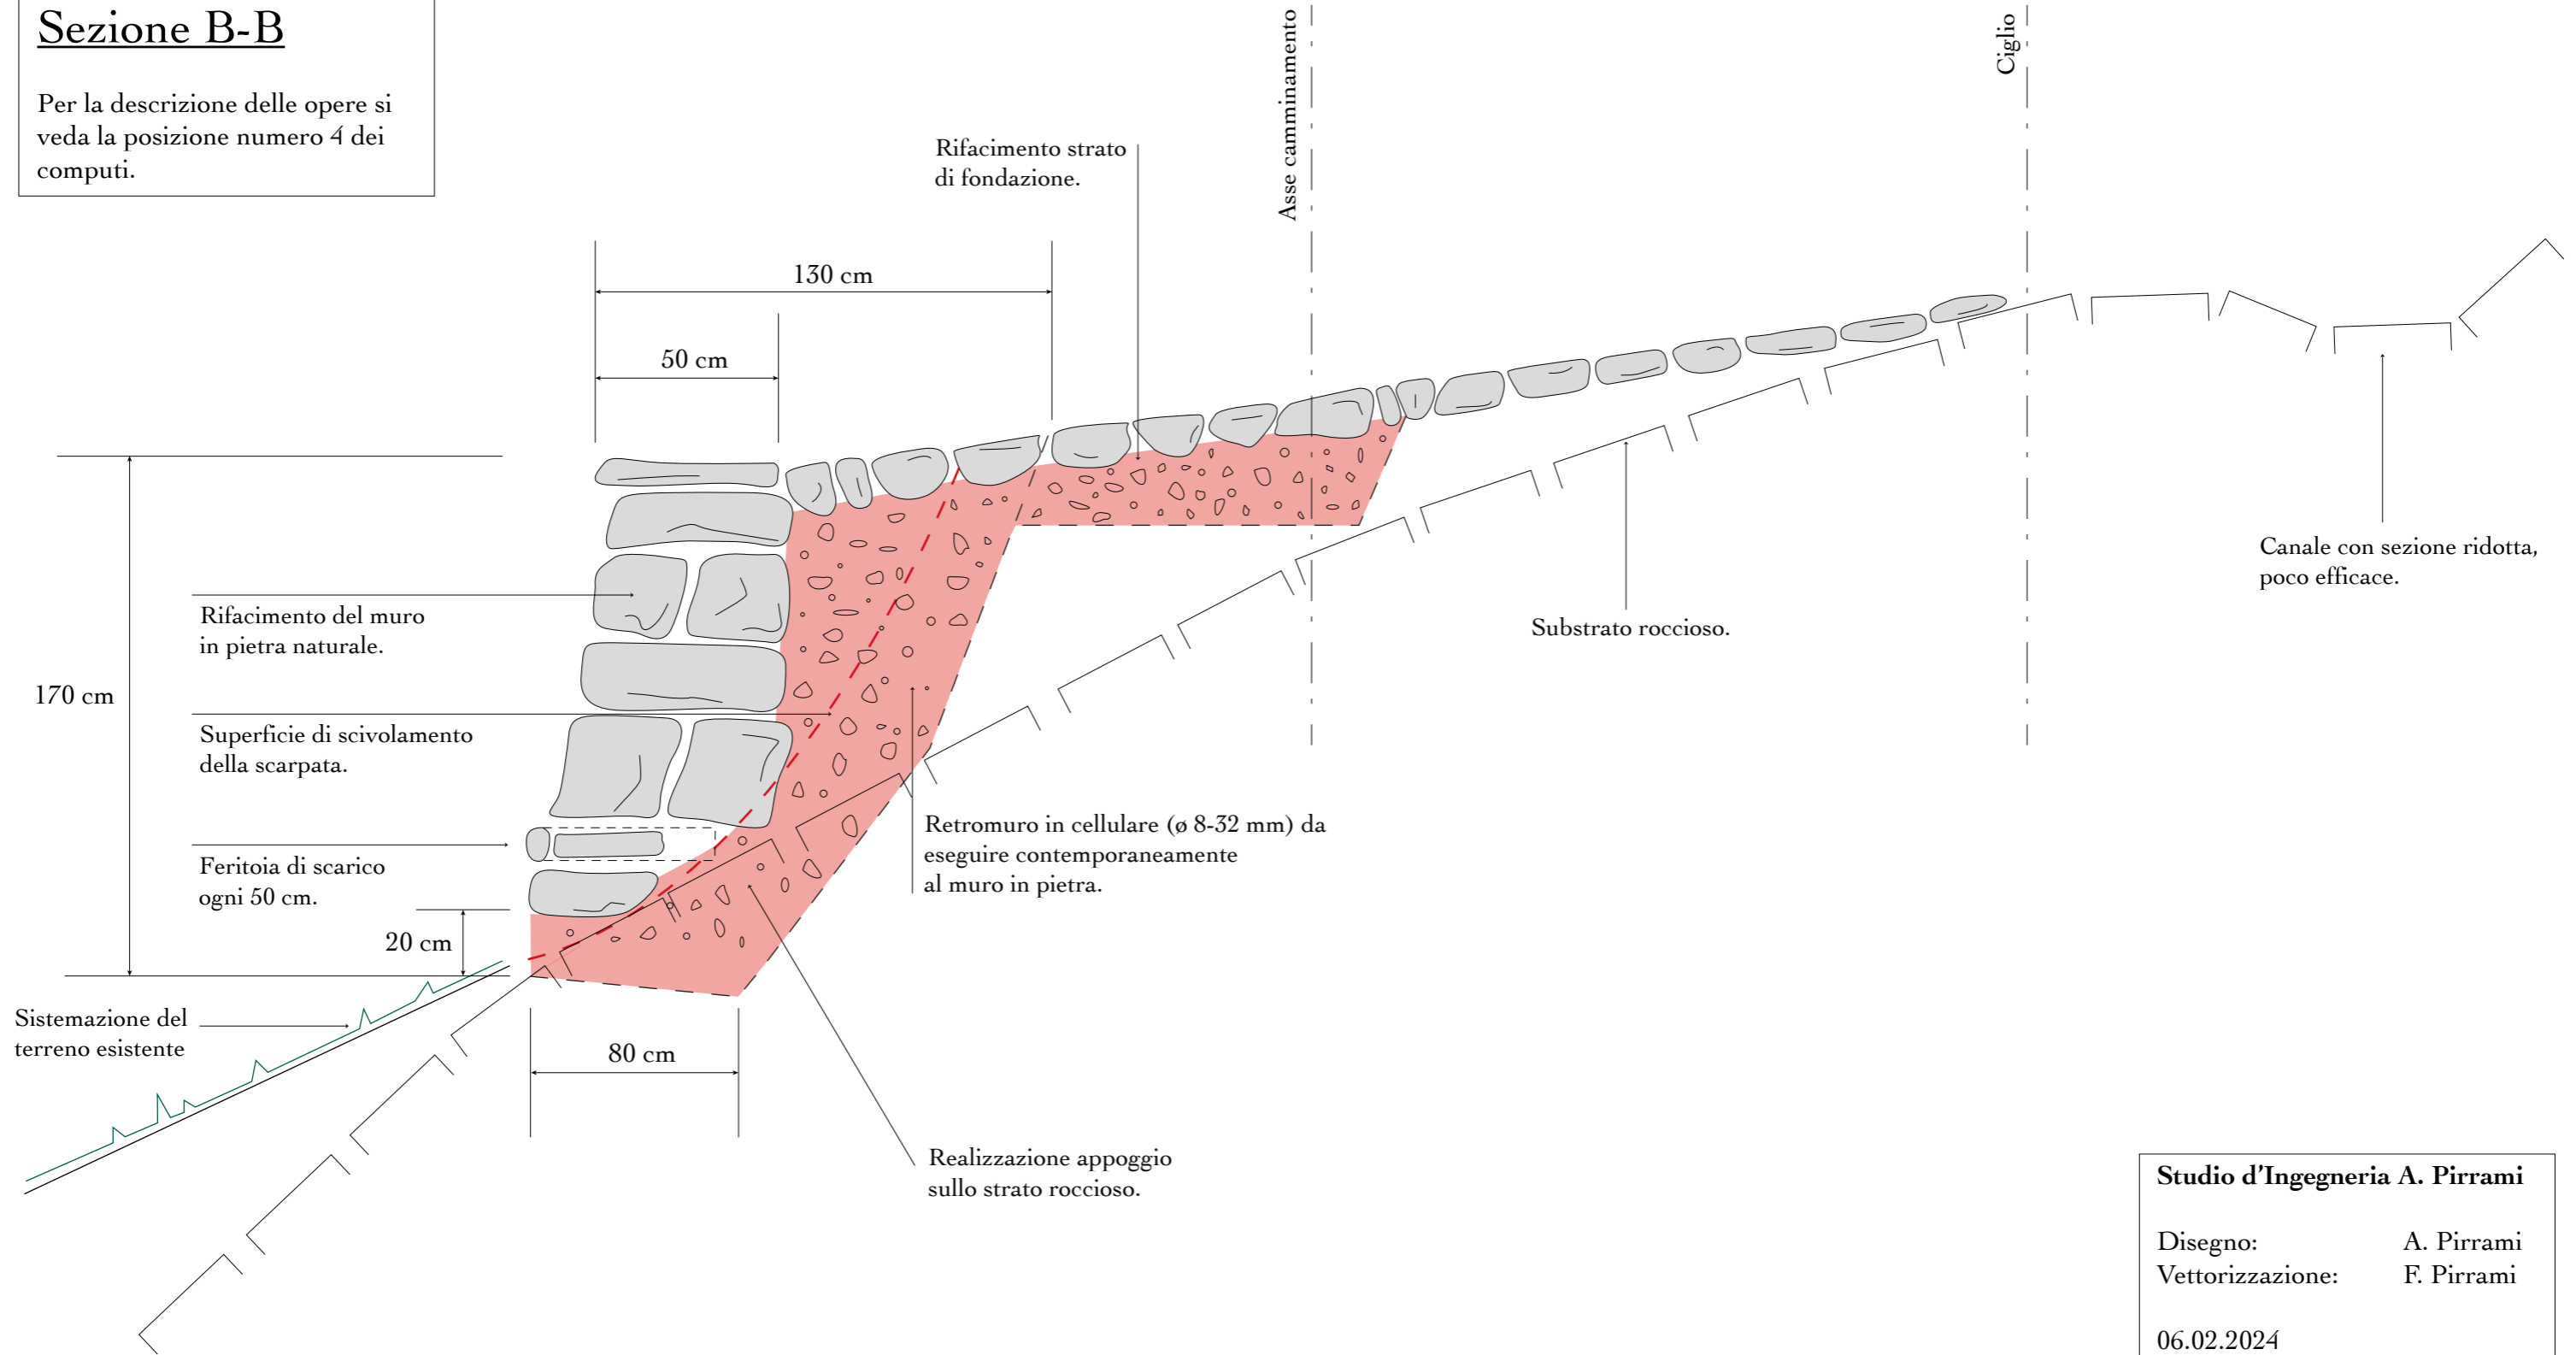

**Studio d'Ingegneria A. Pirrami**  
Disegno: A. Pirrami  
Vettorizzazione: F. Pirrami  
06.02.2024

## Sezione C-C

Per la descrizione delle opere si veda la posizione numero 5 dei computi.

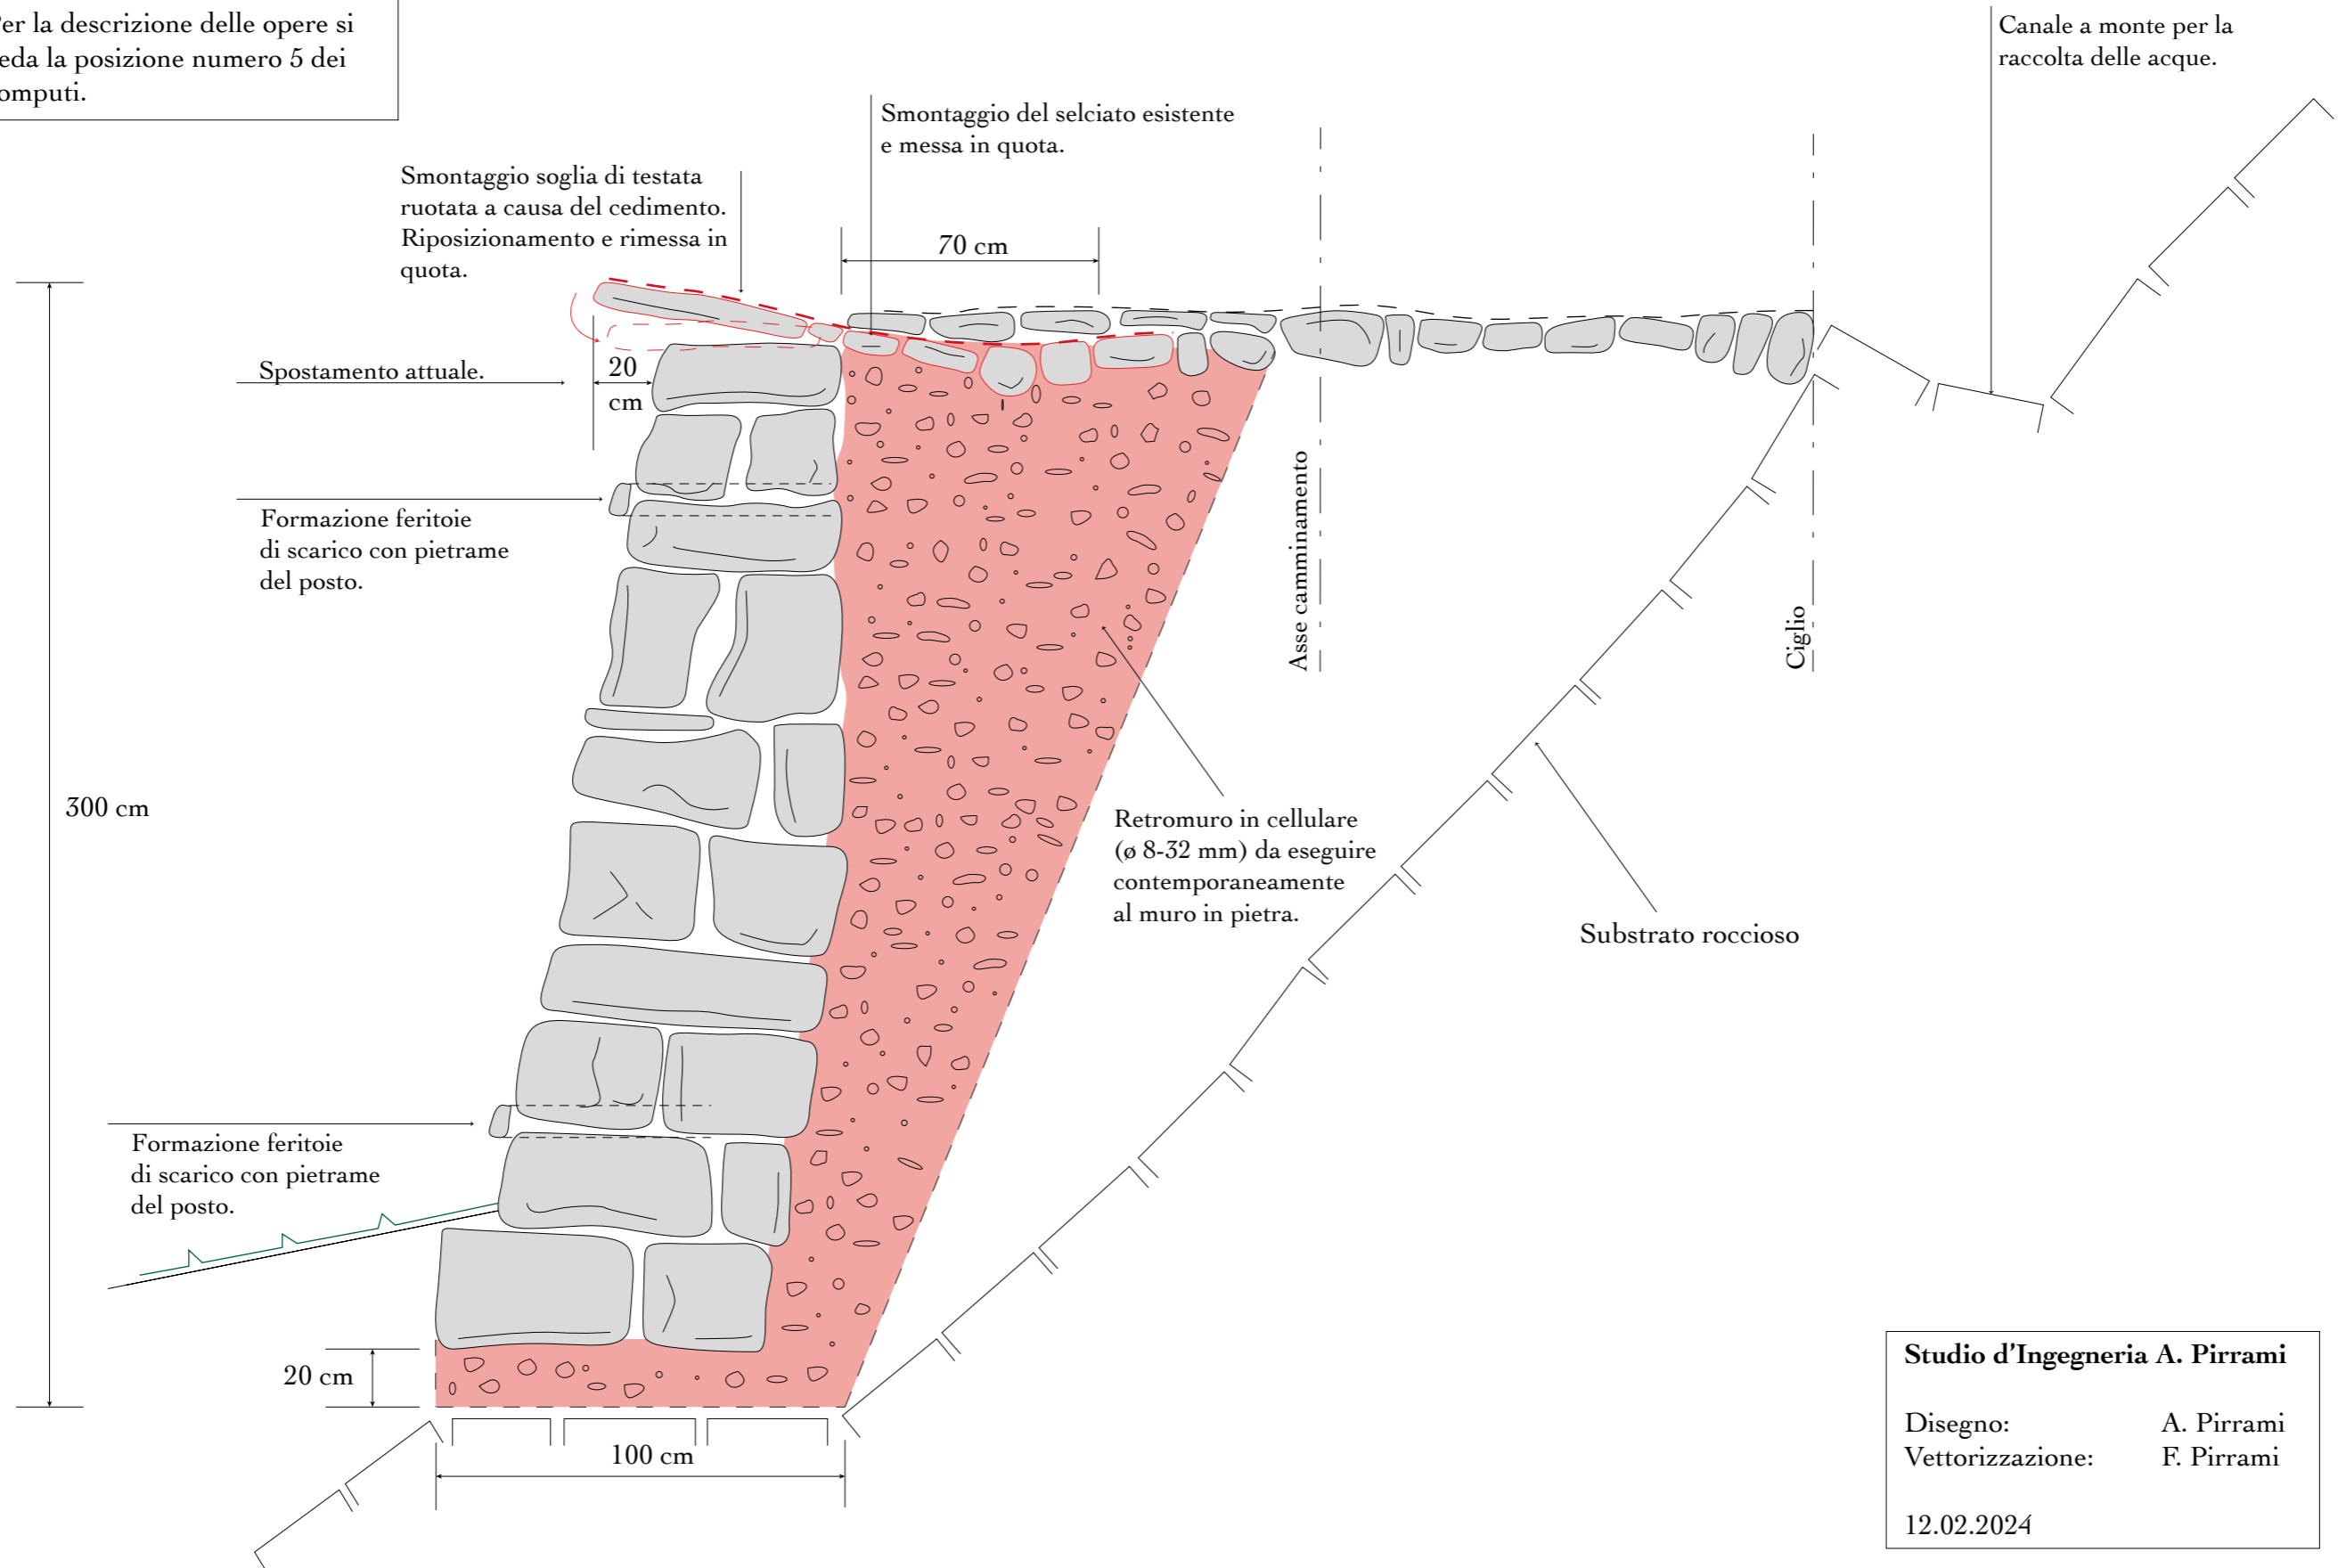

Studio d'Ingegneria A. Pirrami

Disegno: A. Pirrami

Vettorizzazione: F. Pirrami

12.02.2024