

Repubblica e Cantone Ticino  
Dipartimento del territorio  
Divisione delle costruzioni

## L'Area del supporto e del coordinamento

vista l'istanza del 27 giugno 2019 dell'Ufficio tecnico comunale di Gambarogno a seguito della risoluzione municipale no. 750/19 e intesa a ottenere l'autorizzazione per limitare il transito veicolare nel nucleo di Quartino durante le ore di punta (06:00-09:00 / 16:00-19:00) tramite la posa del segnale 2.01 "divieto generale di circolazione nelle due direzioni" con eccezione per il servizio a domicilio, autobus, velocipedi e ciclomotori;

preso atto che:

- nei giorni feriali si constata un significativo aumento di traffico di transito nel nucleo di Quartino (in particolare su via in Paes) durante le prime ore mattutine in direzione di Bellinzona e a fine pomeriggio in direzione opposta (come evidenziato dai rilievi del traffico eseguiti dall'8 marzo al 19 aprile 2019),
- il traffico di transito di cui sopra percorre, durante le ore di punta, le strade comunali del nucleo in alternativa alla strada principale di collegamento di via Monte Ceneri (asse cantonale PT 406);

visto l'incontro del 28 maggio 2019, tra i rappresentanti del Comune di Gambarogno e dell'Ufficio della segnaletica stradale e degli impianti pubblicitari per ridefinire la posizione di alcuni segnali in questione e al successivo preavviso favorevole al piano della segnaletica da parte del Municipio di Gambarogno con risoluzione no. 853/19 del 15 luglio 2019;

considerato che il suddetto provvedimento appare adeguato e necessario, anche a favore della sicurezza stradale, poiché impedisce un utilizzo improprio (esclusivamente a scopo di transito) delle strade nel comparto residenziale del nucleo a traffico moderato (zona 30 km/h);

richiamati:

- la Legge federale sulla circolazione stradale (LCStr), in particolare gli articoli 1, 3 e 5;
- l'Ordinanza federale sulla segnaletica stradale (OSStr), in particolare gli articoli 101 e segg.;
- la Legge cantonale di applicazione alla legislazione federale sulla circolazione stradale (LACS), in particolare gli articoli 1, 2, 4 e 10;
- il Regolamento della legge cantonale di applicazione alla legislazione federale sulla circolazione stradale (RLACS), in particolare gli articoli 1, 23-29;
- la Legge di procedura per le cause amministrative (LPAm);
- le Norme dell'Associazione dei professionisti svizzeri della strada e dei trasporti (VSS - ordinanze amministrative ai sensi dell'articolo 115 OSStr);
- la relativa giurisprudenza;
- le direttive federali e cantonali in materia di segnaletica stradale;

su proposta dell'Ufficio della segnaletica stradale e degli impianti pubblicitari;

**D E C I D E :**

1. È approvata la collocazione della seguente segnaletica illustrata nella planimetria allegata che forma parte integrante della presente decisione:

Via In Paes, dall'intersezione con via al Caresec, in direzione di Bellinzona

segn. 2.01 "Divieto generale di circolazione nelle due direzioni" e tavola complementare con dicitura " dalle 06.00 alle 09.00

Eccezioni:

- servizio a domicilio
- autobus (simbolo 5.25 OSStr)
- velocipede (simbolo 5.31 OSStr)
- ciclomotore (simbolo 5.30 OSStr)"

Via Chiosso, dall'intersezione con via al Caresec, in direzione di Bellinzona

segn. 2.01 "Divieto generale di circolazione nelle due direzioni" e tavola complementare con dicitura " dalle 06.00 alle 09.00

Eccezioni:

- servizio a domicilio
- autobus (simbolo 5.25 OSStr)
- velocipede (simbolo 5.31 OSStr)
- ciclomotore (simbolo 5.30 OSStr)"

Via alla Chiesa, dall'intersezione con via al Monte Ceneri, in direzione di Quartino

segn. 2.01 "Divieto generale di circolazione nelle due direzioni" e tavola complementare con dicitura " dalle 06.00 alle 09.00

Eccezioni:

- servizio a domicilio
- autobus (simbolo 5.25 OSStr)
- velocipede (simbolo 5.31 OSStr)
- ciclomotore (simbolo 5.30 OSStr)"

Via al Trodo, dall'intersezione con via al Monte Ceneri, in direzione di Quartino

segn. 2.01 "Divieto generale di circolazione nelle due direzioni" e tavola complementare con dicitura " dalle 06.00 alle 09.00

Eccezioni:

- servizio a domicilio
- autobus (simbolo 5.25 OSStr)
- velocipede (simbolo 5.31 OSStr)
- ciclomotore (simbolo 5.30 OSStr)"

Via In Paes, dall'intersezione con via Gerascia, in direzione di Quartino

segn. 2.01 "Divieto generale di circolazione nelle due direzioni" e tavola complementare con dicitura " dalle 16.00 alle 19.00

Eccezioni:

- servizio a domicilio
- autobus (simbolo 5.25 OSStr)
- velocipede (simbolo 5.31 OSStr)
- ciclomotore (simbolo 5.30 OSStr)"

2. La collocazione e l'aspetto dei segnali dovranno rispettare le condizioni fissate al capitolo 14 OSStr (esigenze generali in materia di segnaletica stradale).
3. Le spese per l'acquisto e la posa della segnaletica, nonché per l'acquisizione del luogo di posa, sono interamente a carico dell'istante (art. 29 RLACS).

4. La segnaletica, assumendo carattere prescrittivo ai sensi dell'art. 107 cpv. 1 OSStr, sarà pubblicata sul Foglio ufficiale.
5. La posa dei segnali potrà avvenire scaduti i termini di ricorso e dopo la crescita in giudicato della presente decisione.
6. Sono riservati i diritti dei terzi.
7. È prelevata una tassa di esame e di decisione di CHF 200.- (art. 8a Regolamento d'applicazione della legge sulle imposte e tasse di circolazione dei veicoli a motore e art. 23 RLACS).

Contro la presente decisione è data facoltà di ricorso al Consiglio di Stato entro 30 giorni a decorrere dall'intimazione (art. 10 cpv. 1 LACS).

Intimazione con planimetria a:

- Municipio del Comune di Gambarogno, via Cantonale 138, 6573 Magadino

Comunicazione con planimetria a:

- Polizia cantonale, Gendarmeria, V° Reparto Stradale, Sezione tecnica, Servizio incidenti e autorizzazioni, via ala Munda, 6528 Camorino ([segnaletica@polca.ti.ch](mailto:segnaletica@polca.ti.ch))

Area del supporto e del coordinamento  
Il Capoarea

Ufficio della segnaletica stradale e degli  
impianti pubblicitari  
Il Capoufficio

  
ing. Carlo Celpi

  
ing. Vittorio Menini

Allegato: planimetria segnaletica

Copia: Ufficio del controlling e dei servizi centrali, Sede




**Comune di Gambarogno**  
Sezione di Estratto dati  
Estratto di mappa

Vedi decisione Anco  
961/19/106  
del 28 agosto 2018

DIVISIONE DELLE COSTRUZIONI  
Area del supporto e del coordinamento  
Ufficio della segreteria tecnica  
e degli impianti pubblicitari

Scala 1:2'000

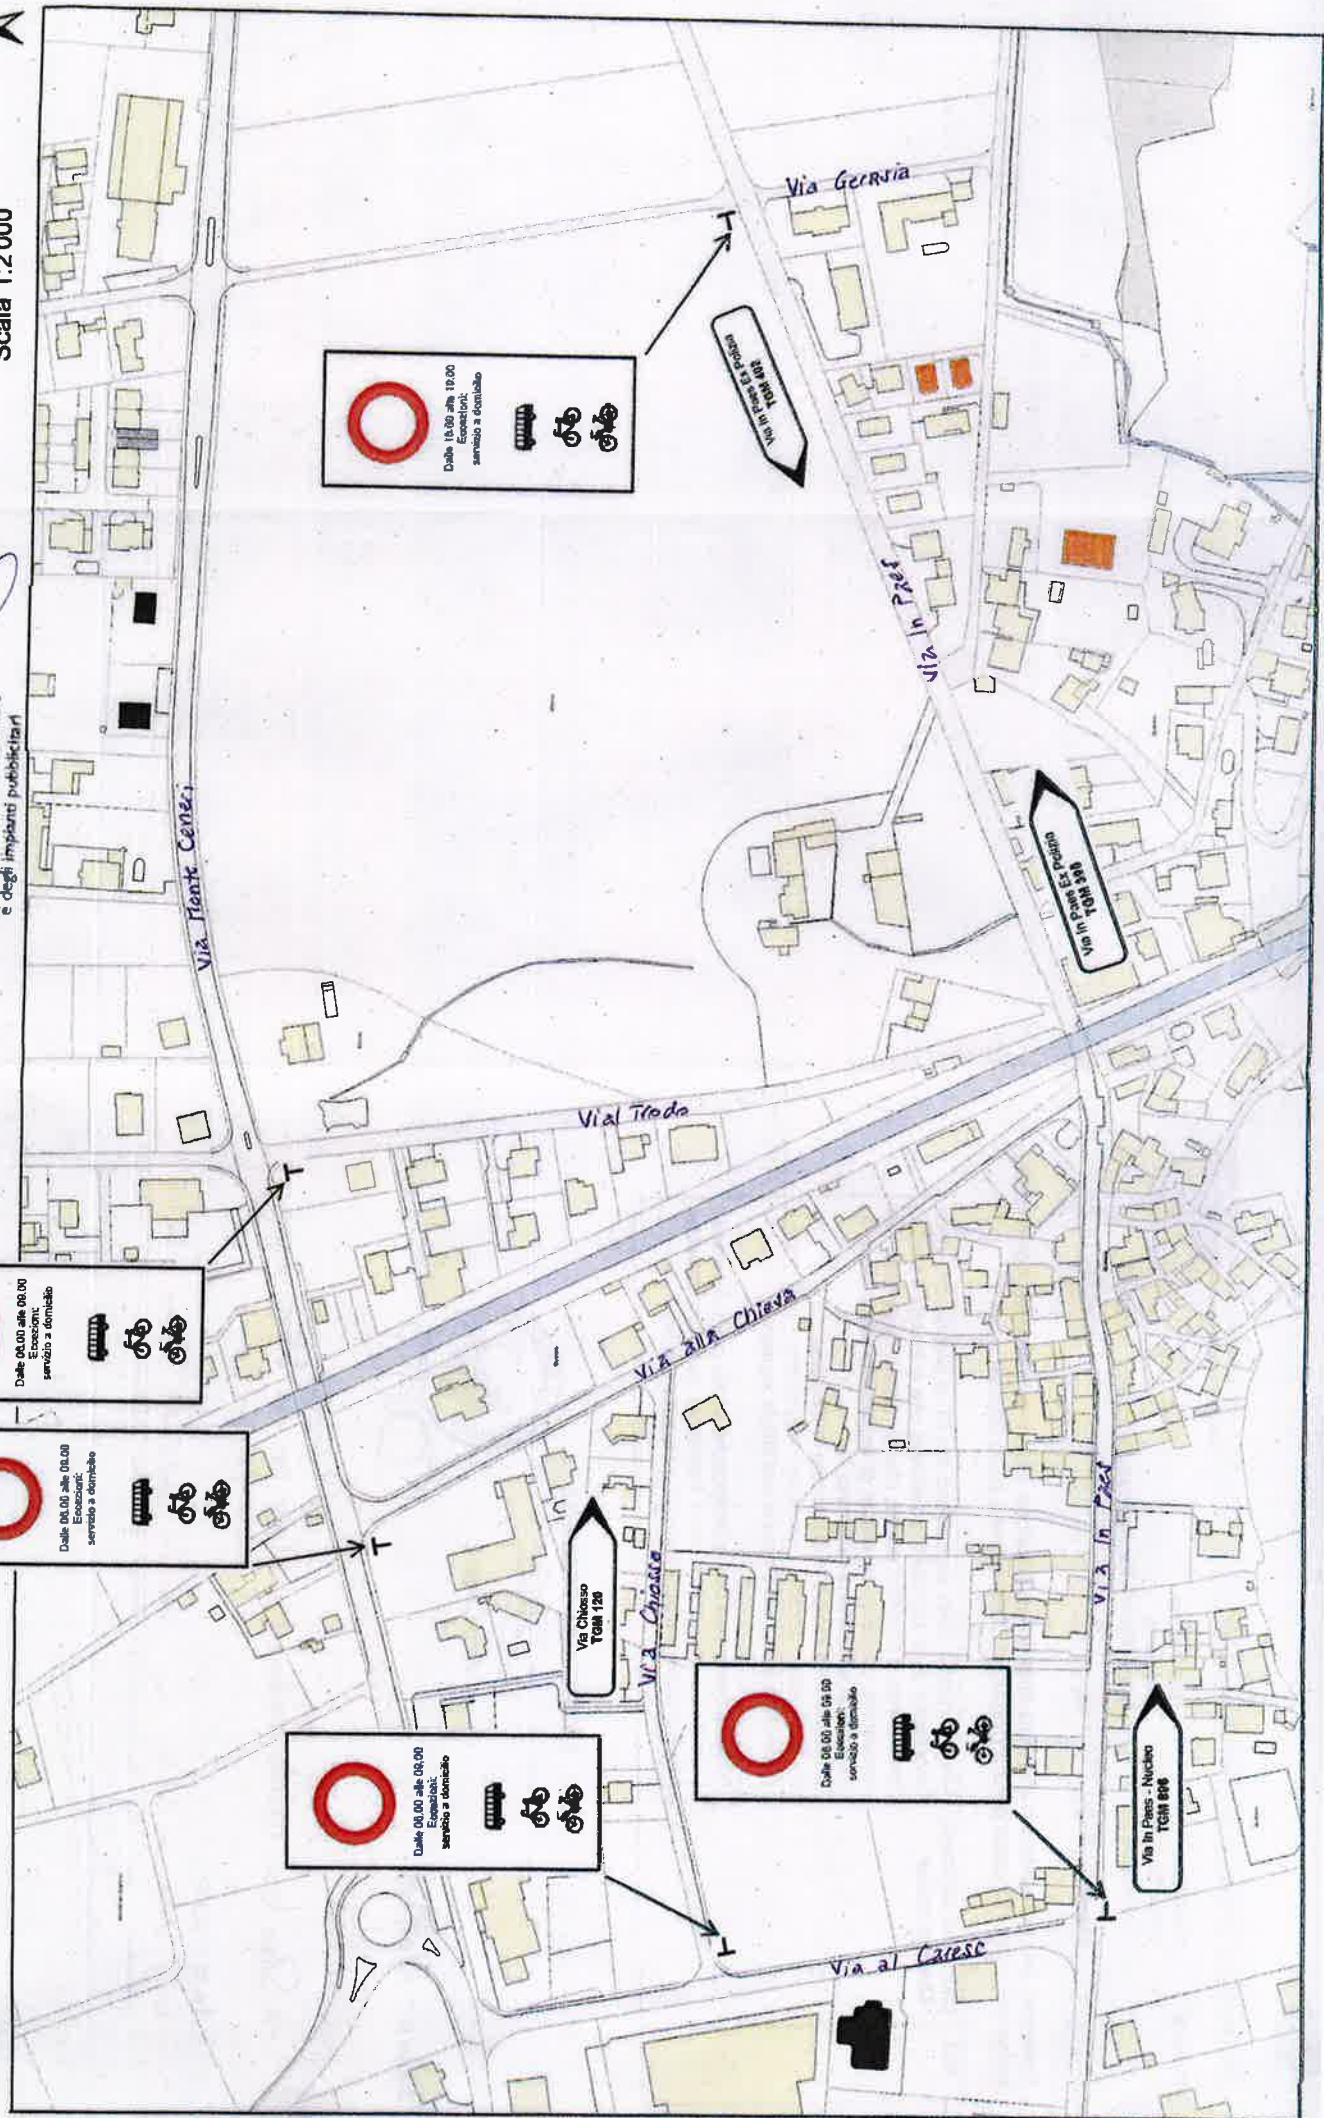

Dalle 08.00 alle 08.00  
Esempi:  
servizio a domicilio

Dalle 08.00 alle 08.00  
Esempi:  
servizio a domicilio

Dalle 16.00 alle 19.00  
Esempi:  
servizio a domicilio