

Piano regolatore
COMUNE DEL GAMBAROGNO

SEZIONE DI
CAVIANO



Piano del traffico
Piano delle EP - AP

Data	Dicembre 2015	PIANO CONFORME ALLA DECISIONE DEL DT del 17 settembre 2015 DIPARTIMENTO DEL TERRITORIO SST - Ufficio della pianificazione locale Il Capo ufficio
Scala	1:2000	
Dimensioni	760 x 1260 mm	
cm Pianificazione e Urbanistica Via Orellana 4 6808 Locarno - Tel. 091 752 12 79 - Fax 091 752 12 89		

LEGENDA

PIANO DEL TRAFFICO

STRADE

- STRADA PRINCIPALE
- STRADA DI COLLEGAMENTO
- STRADA DI SERVIZIO
- STRADA COLLETRICE
- STRADA DI RACCORDO
- COMPARTO SOGGETTO A NUOVA DECISIONE DEL COMUNE

POSTEGGI PUBBLICI

- POSTEGGIO
- POSTEGGI PUBBLICI

TRASPORTI PUBBLICI

FERROVIA

- AREA FERROVIARIA

PERCORSI PEDONALI E CICLABILI

- STRADA PEDONALE
- PERCORSO PEDONALE PANORAMICO DI INTERESSE PAESAGGISTICO E COMPENSORIALE
- SENTIERO ESCURSIONISTICO
- SENTIERO O PASSO PEDONALE
- TRACCIATI PEDONALI PRINCIPALI
- PASSEGGIATA PEDONALE A LAGO

ELEMENTI VARI

- LINEA DI COSTRUZIONE
- LINEA DI ARRETRAMENTO
- NV3 NUCLEO DI VILLAGGIO
- CORSI D'ACQUA/LAGO
- ZONA FORESTALE
- ZONA FORESTALE INDICATIVA

PIANO DEGLI EDIFICI E DELLE ATTREZZATURE DI INTERESSE PUBBLICO

- EDIFICI DI INTERESSE PUBBLICO


numero	destinazione
1	Dogana
2	Ostello
3	Capella di San Bernardo
4	Magazzino comunale
5	Amministrazione comunale

- EDIFICI PUBBLICI
- CHIESA


ATTREZZATURE DI INTERESSE PUBBLICO

numero	destinazione
1	Lavatoio pubblico
2	Lido comunale
4	Verde pubblico
5	Verde pubblico
6	Verde pubblico
8	Bacino acqua possibile


- ATTREZZATURE PUBBLICHE
- PO PORTO
- CI CIMITERO

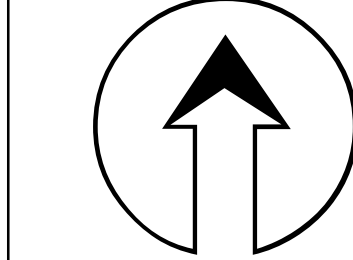

Nucleo Cento Campi scala 1:2000

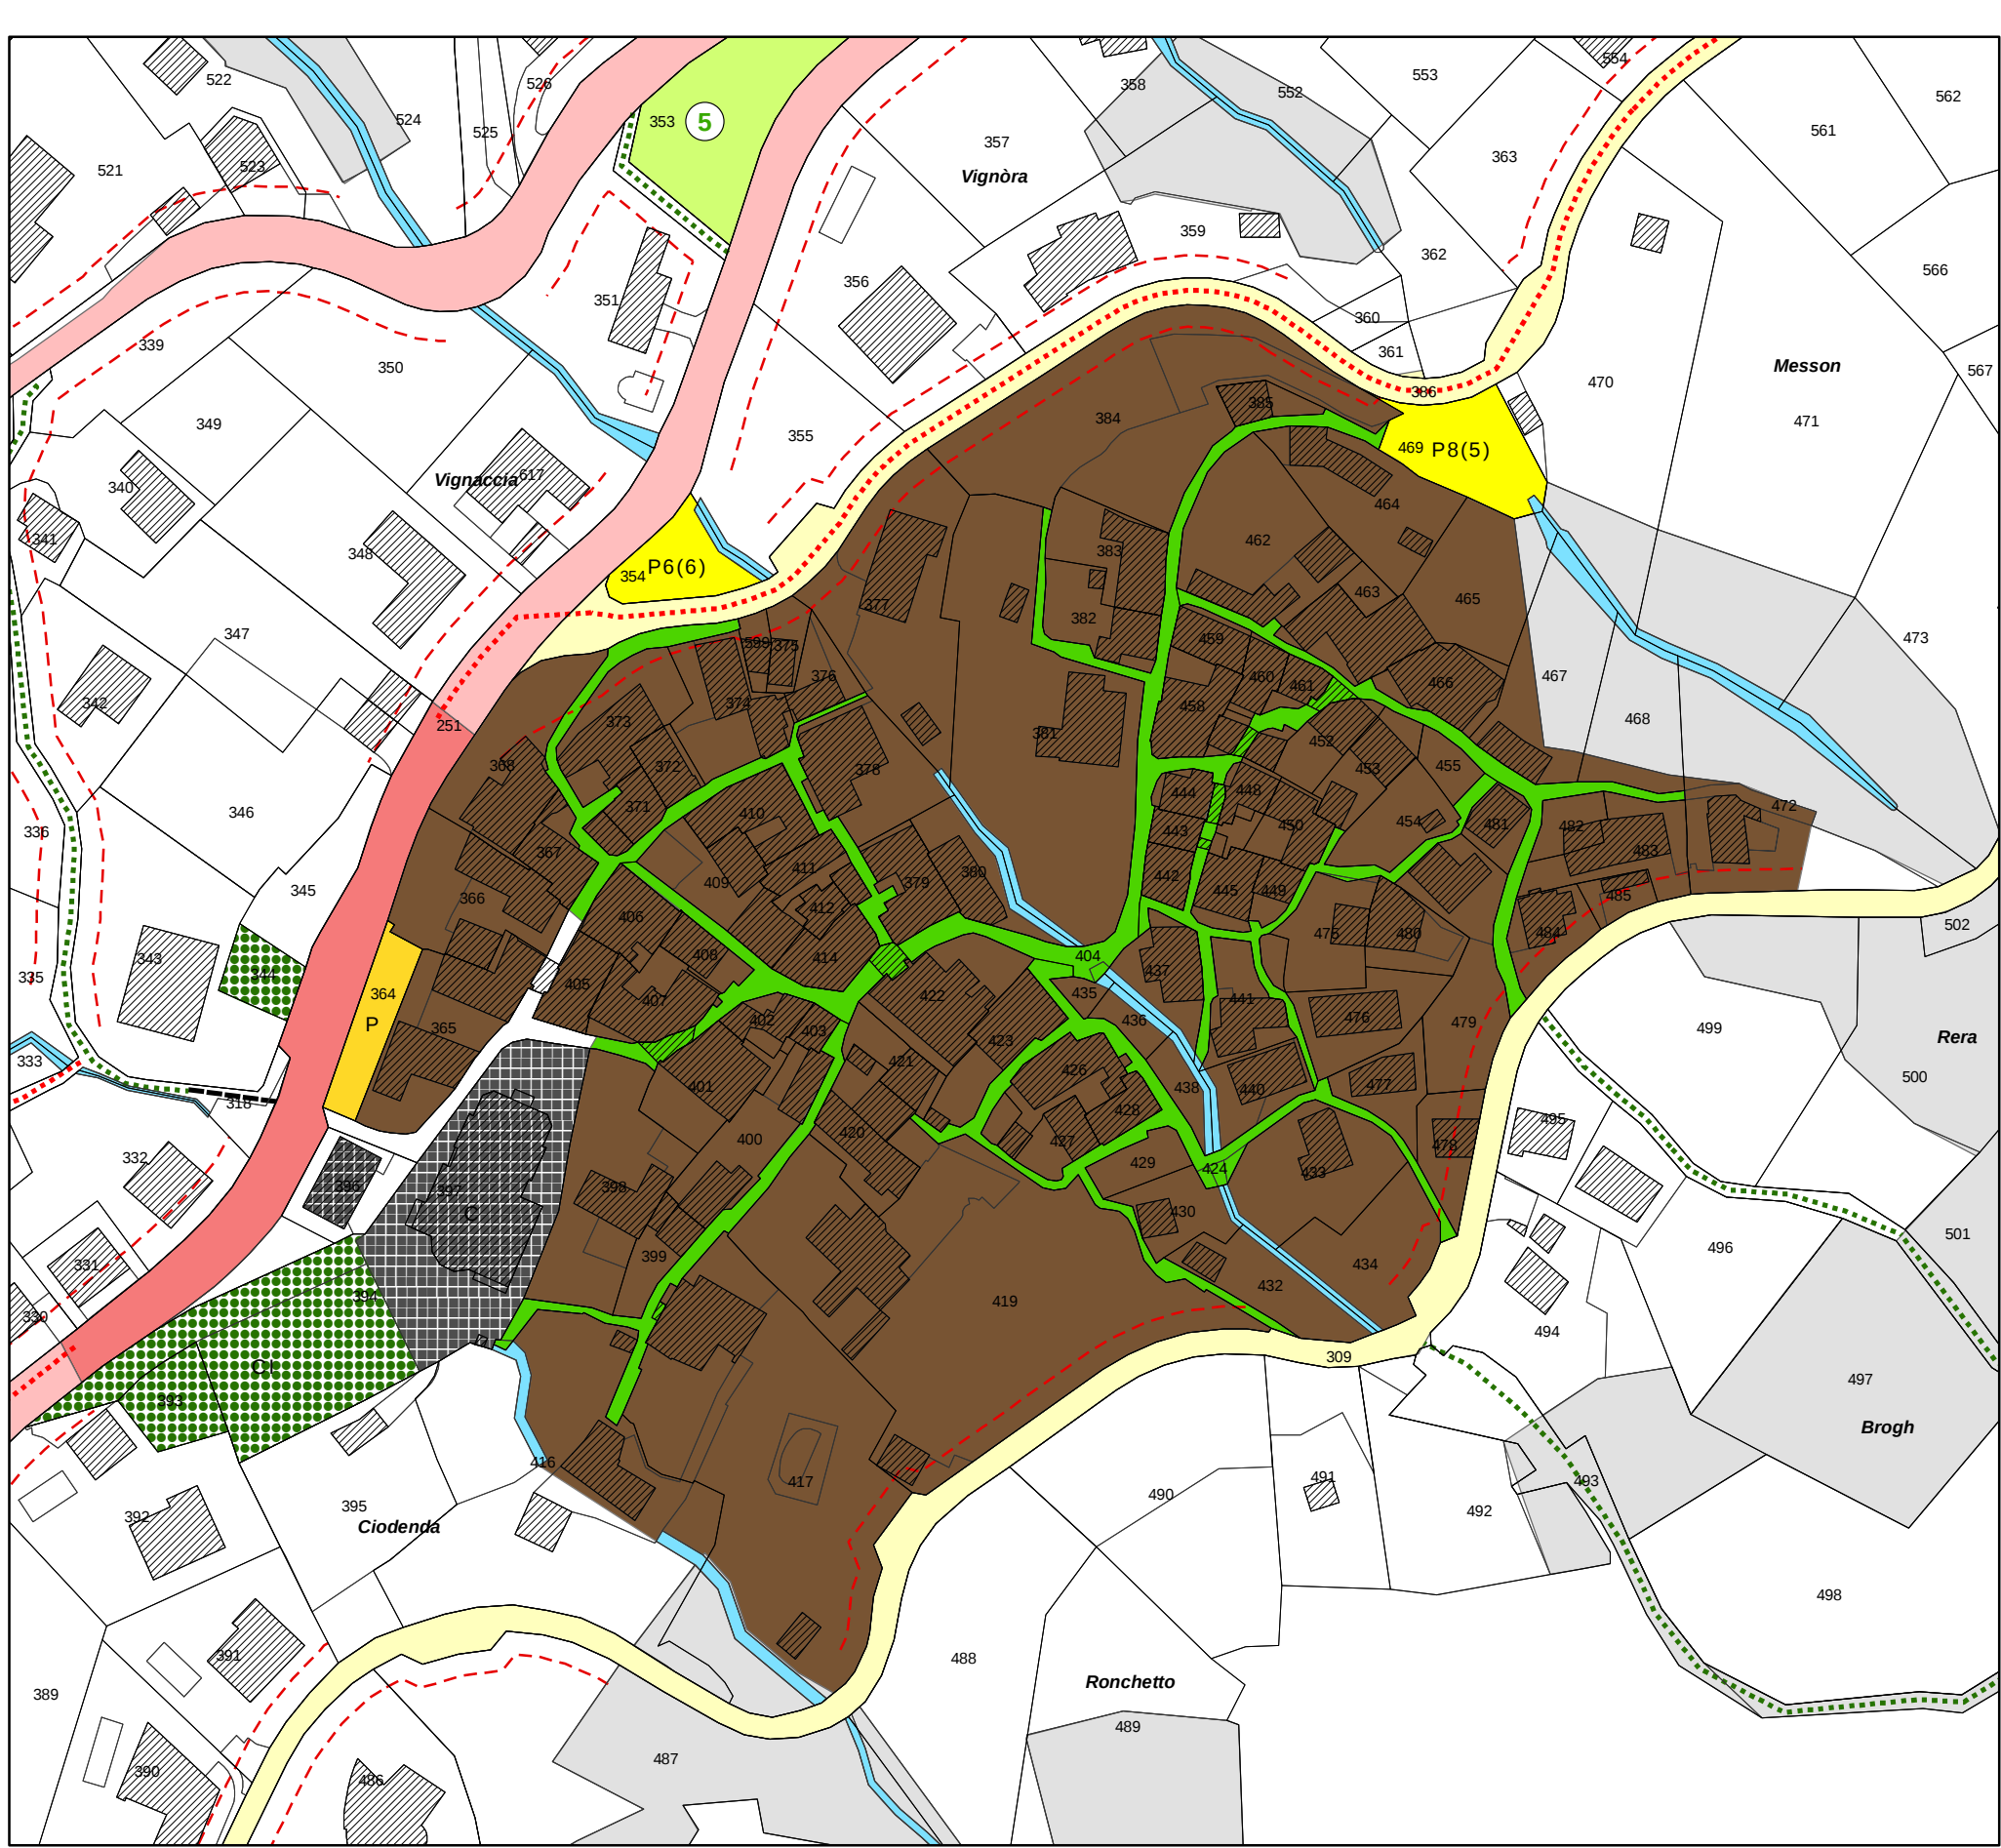

Nucleo di Caviano scala 1:1000

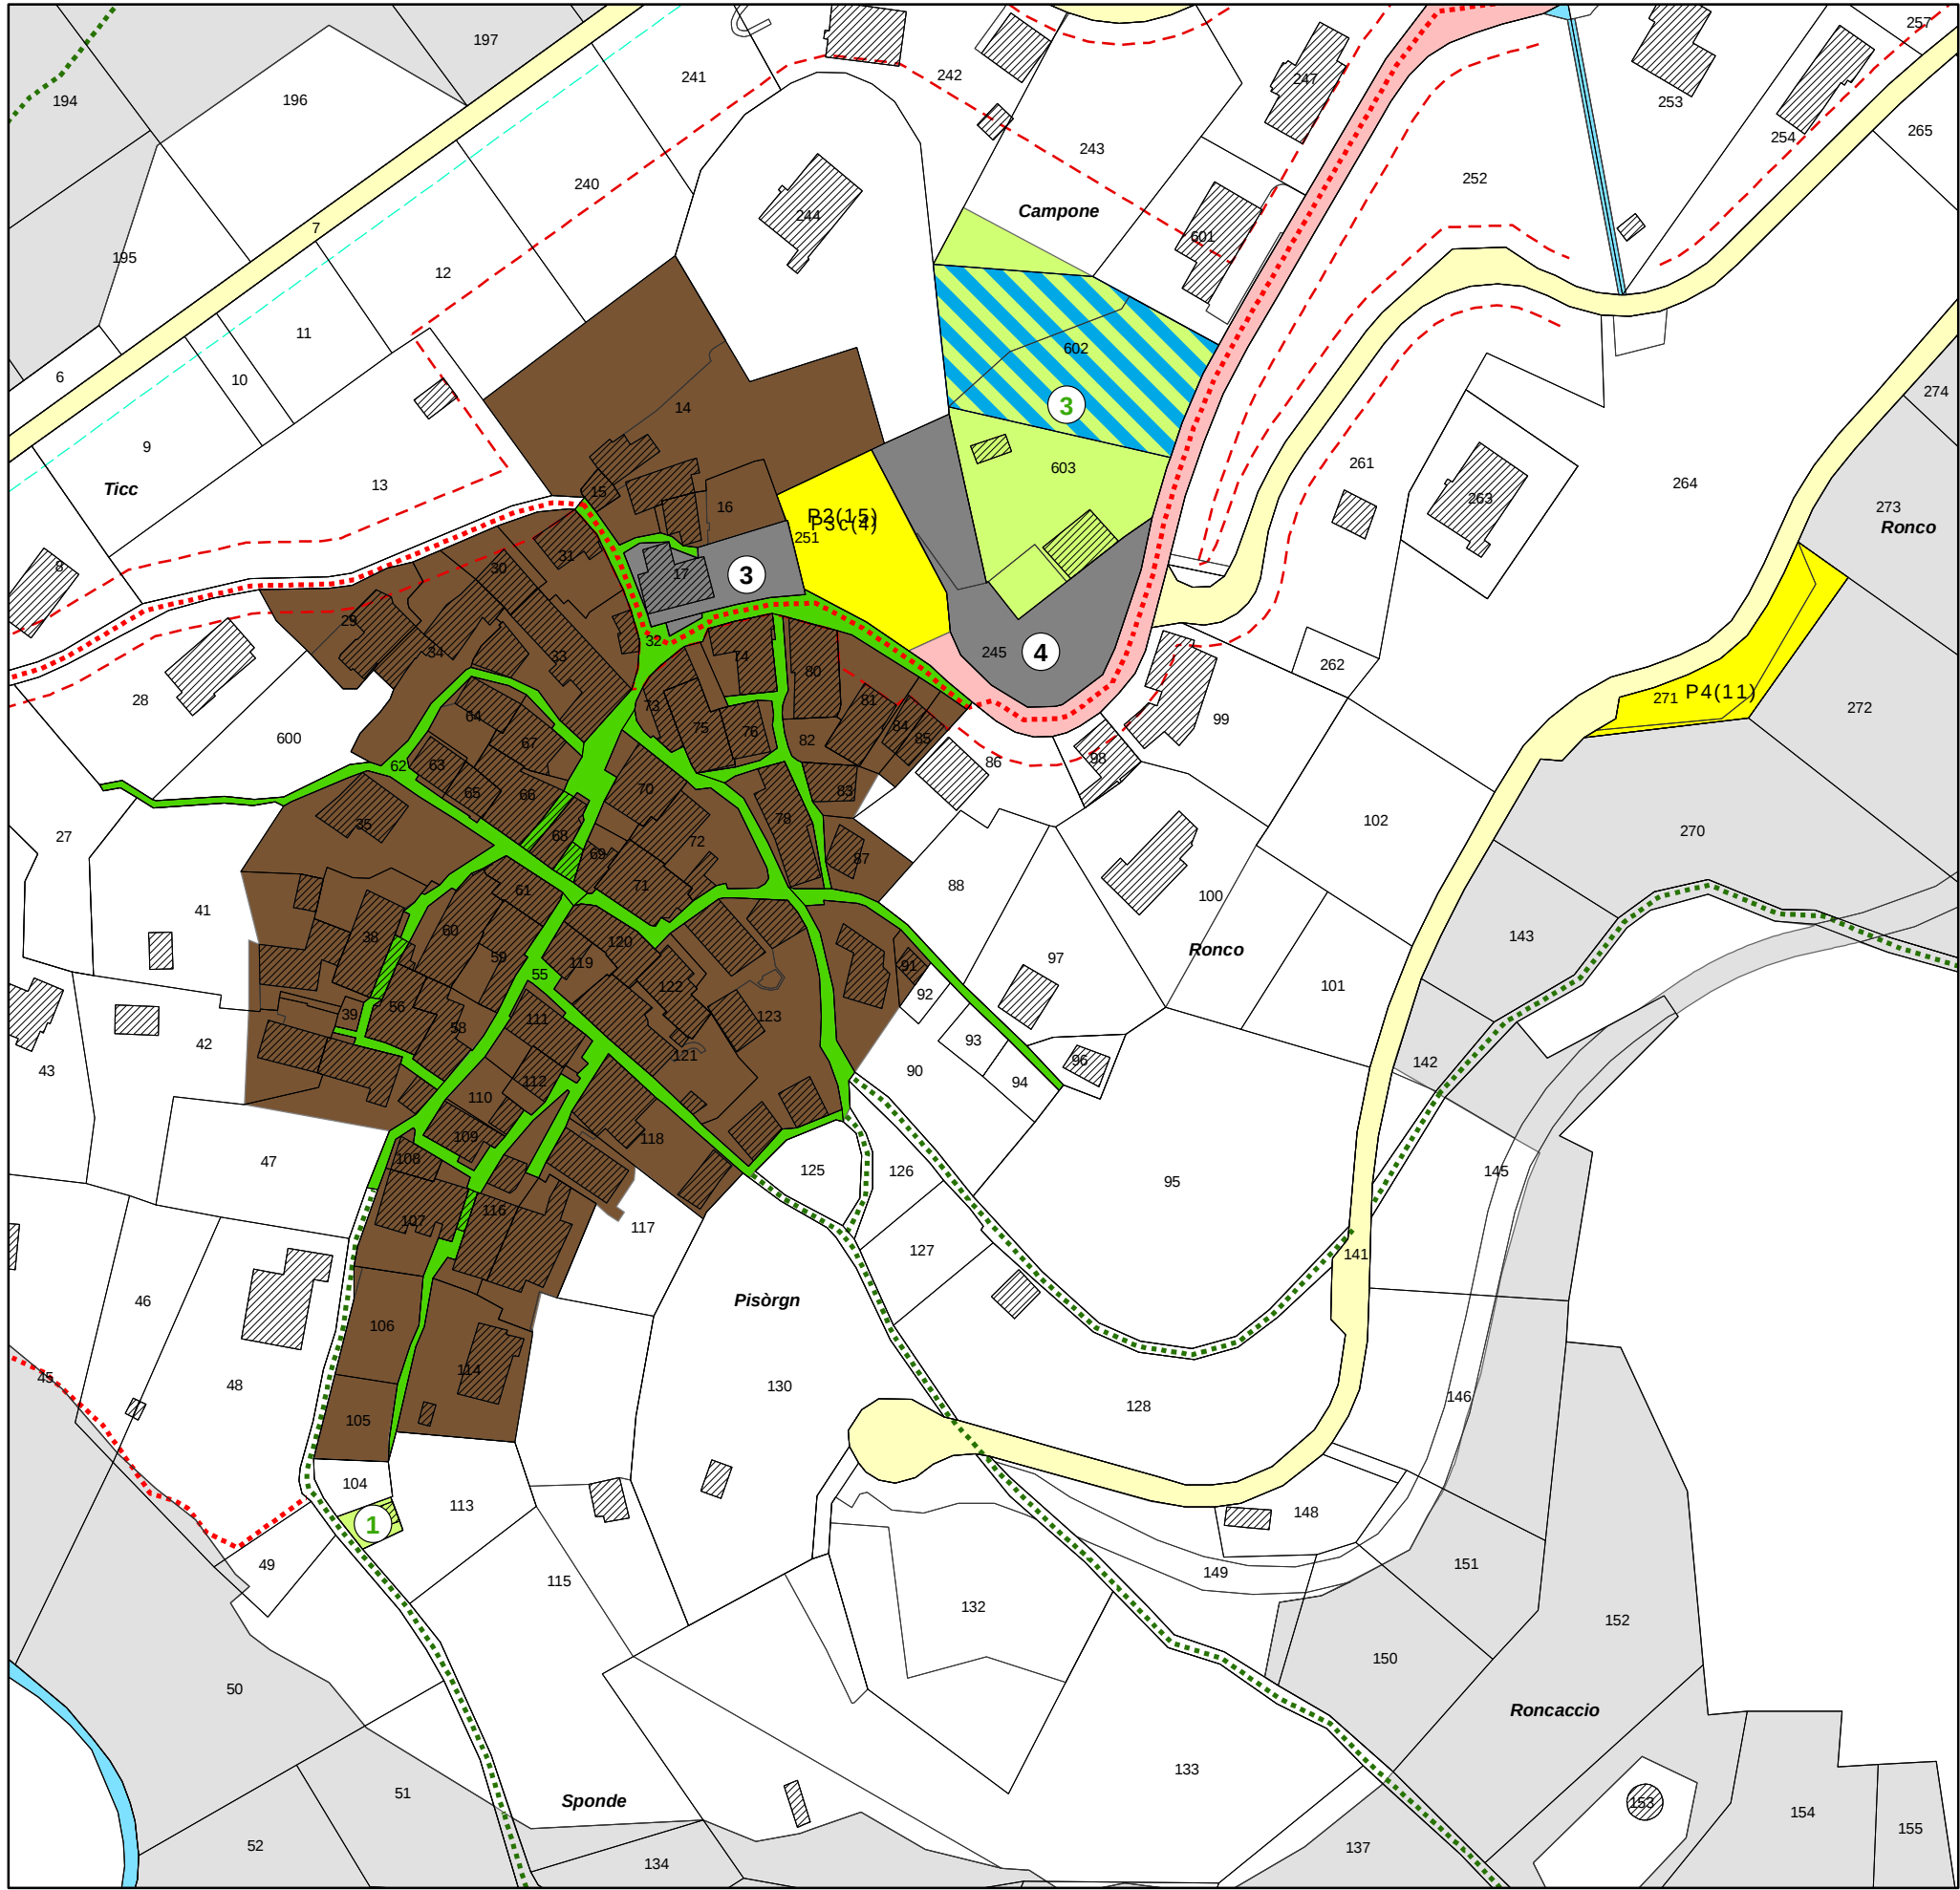

Nucleo di Scaiano scala 1:1000