
Planimetria di Contone
scala 1:2'000

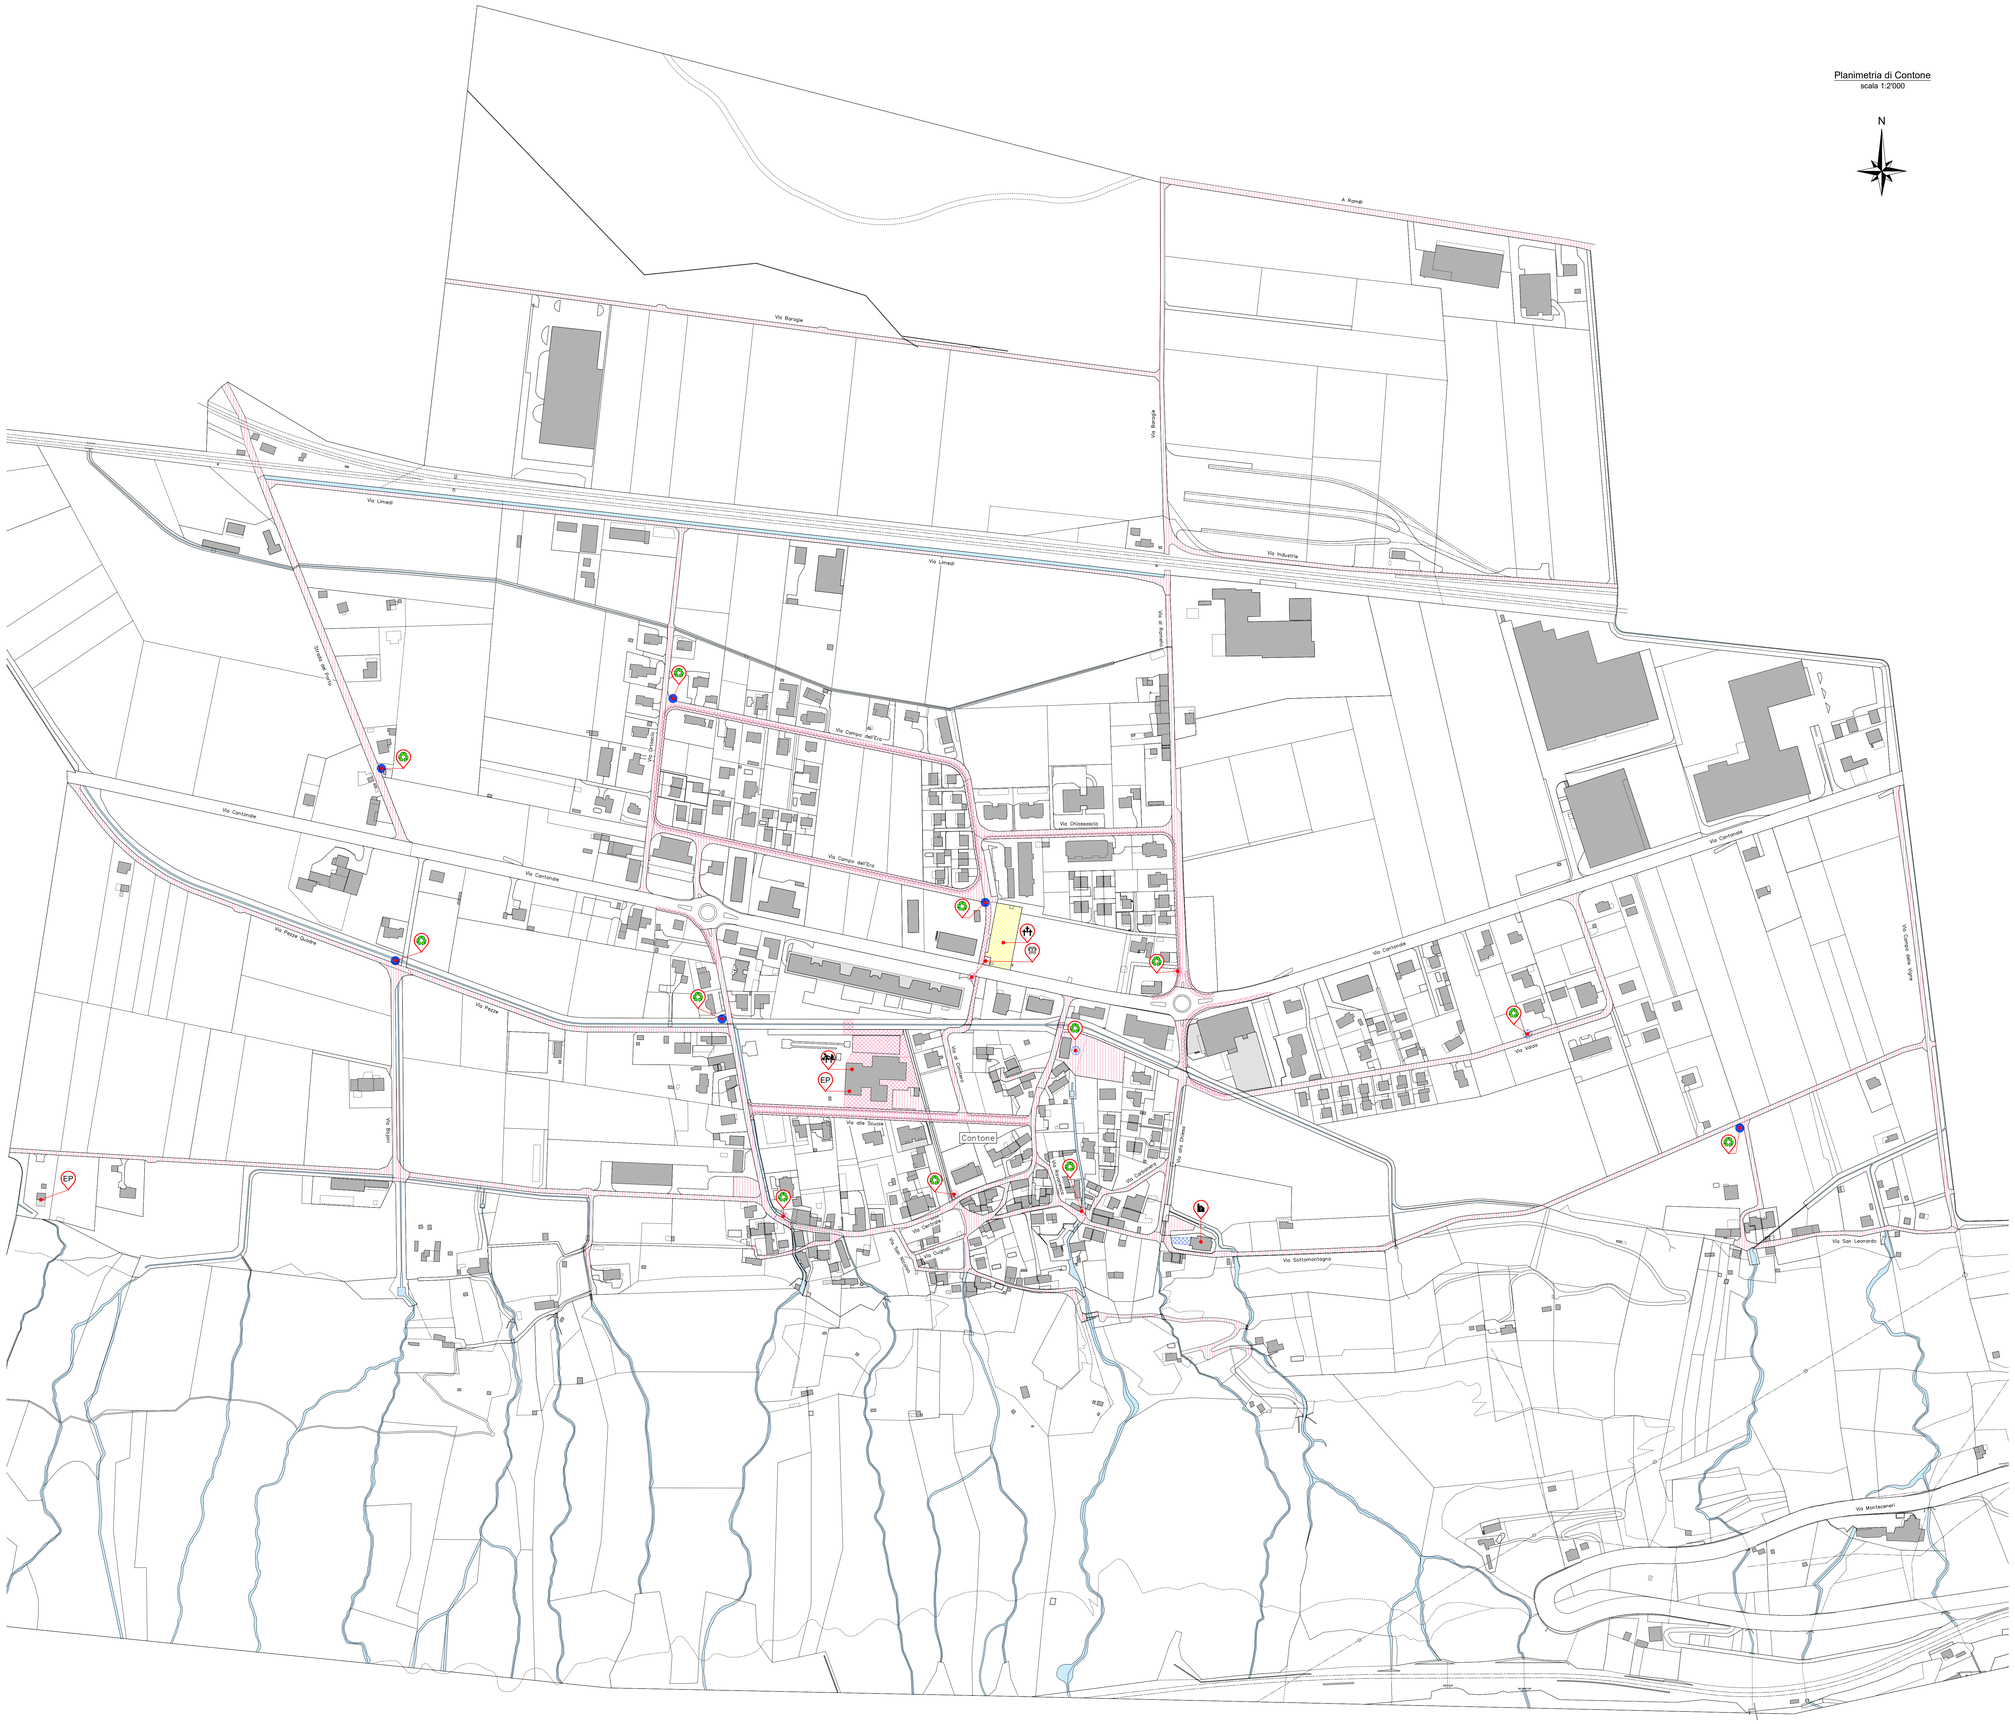

Legenda priorità di intervento / esecutore:

Priorità di intervento	Esecutore: Comune	Ausiliari	Esterni
Livello 1			
Livello 2			
Livello 3			
Livello 4			

Legenda simboli

Descrittivo	Simboli
Fermata del bus	
Porto / Debarcadero	
Edificio scolastico / Asilo	
Ospedale / Casa di riposo	
Albo comunale	AC
Casella postale	
Piazza raccolta rifiuti	
Altri edifici pubblici	EP
WC / Servizio pubblico	WC
Chiesa	
Cimitero	

COMUNE DI GAMBAROGNO

SEZIONE DI
CONTONE

Eventi nevosi - piano di azione 2021/2022

Data	Novembre 2021
Revisione	-
-	-
-	-
-	-
Scala	1 : 2'000
Dimensioni	A0 (1189 x 841 mm)