



RFD 333

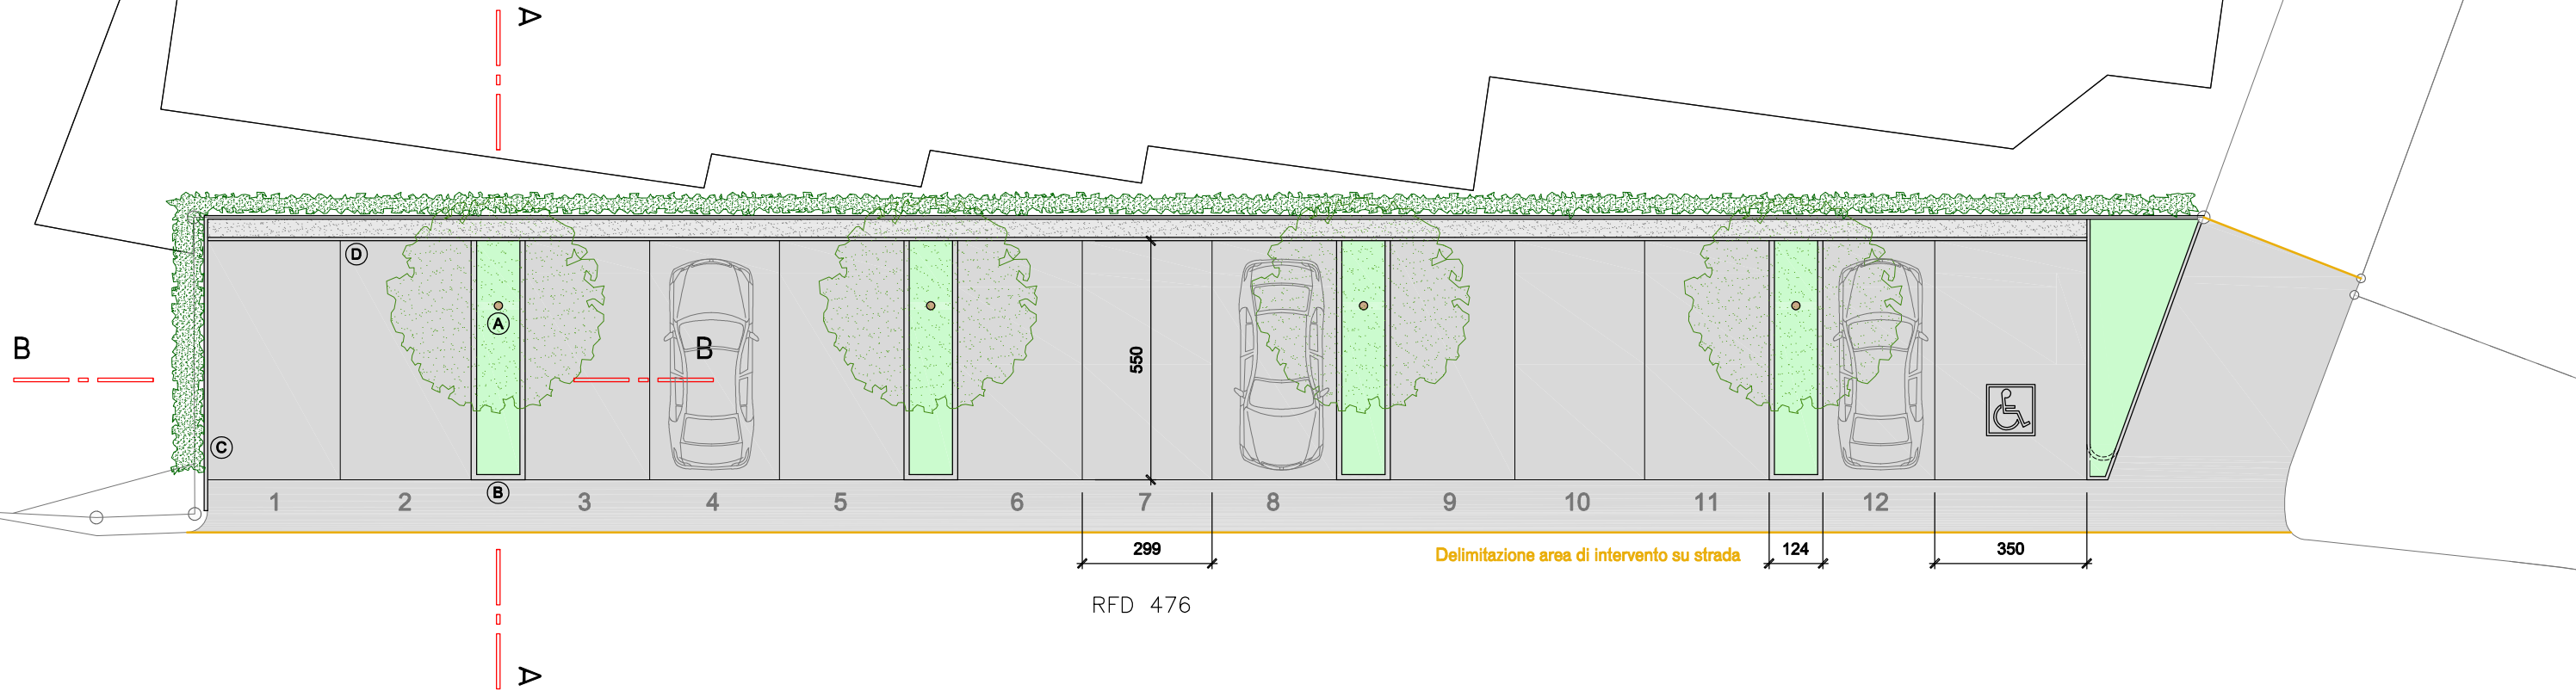

RFD 476

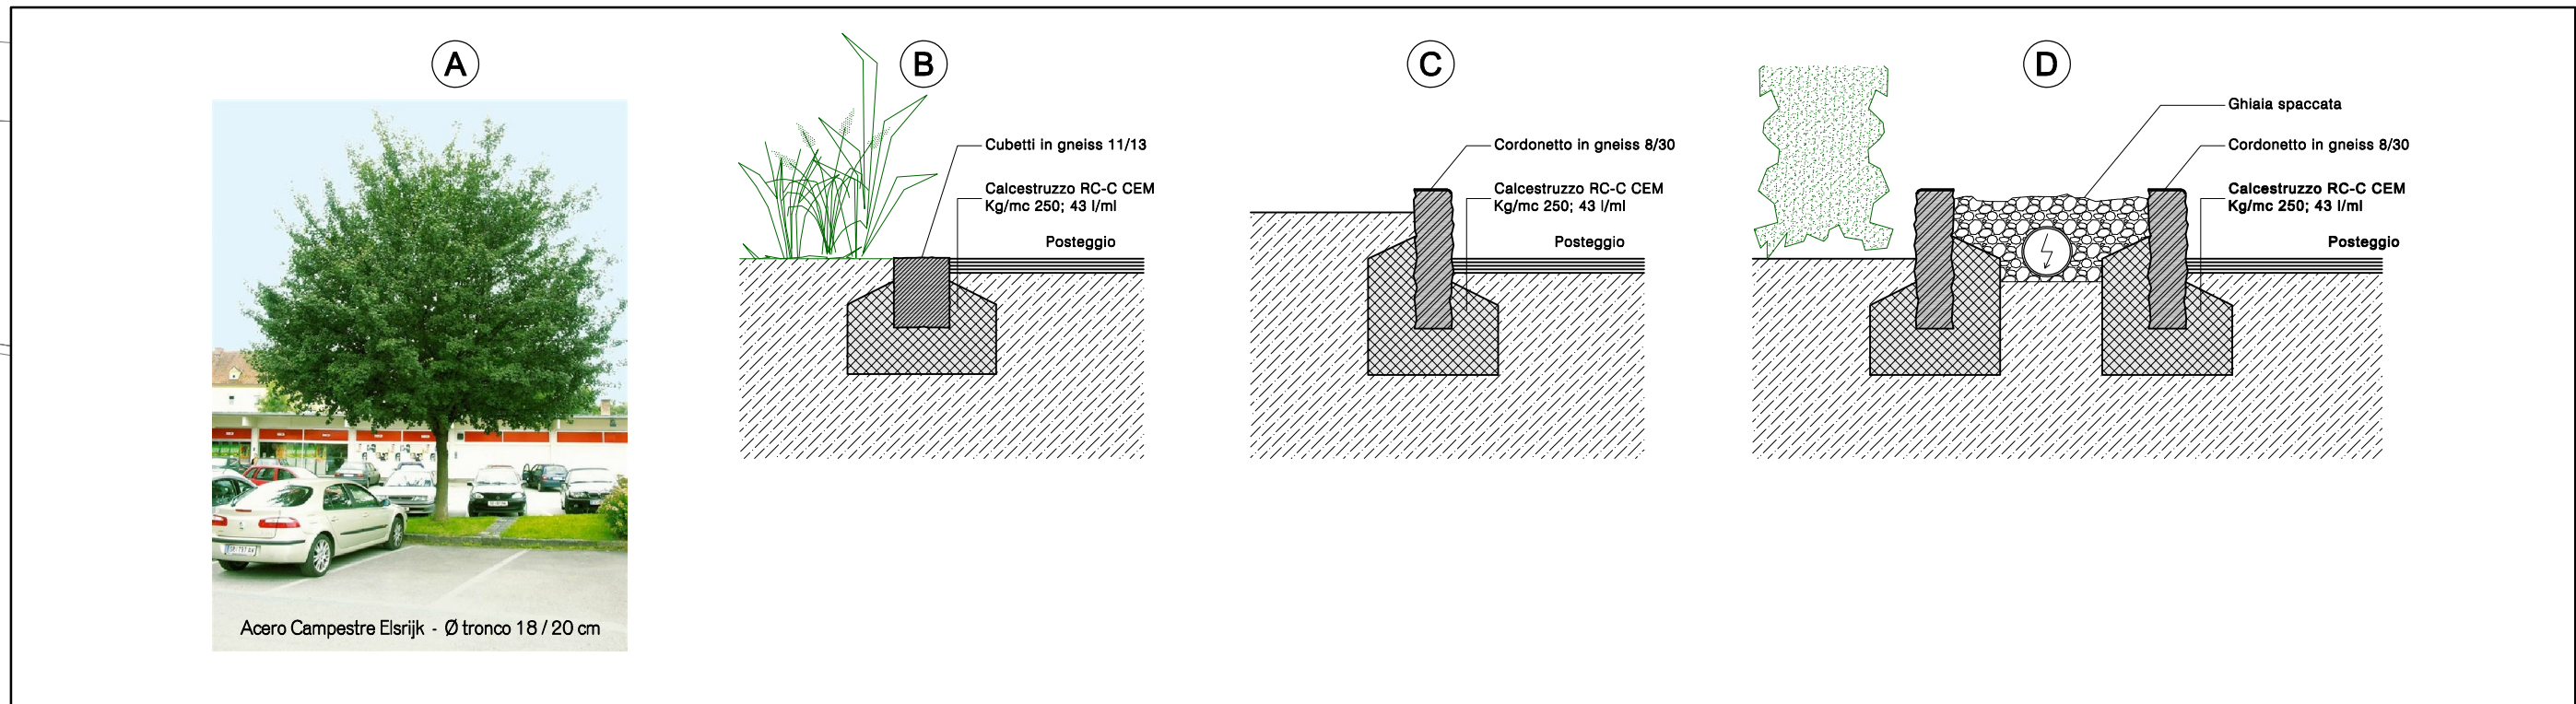

RFD 537



Acero Campestre Elsrijk - Ø tronco 18 / 20 cm

269A


SISTEMAZIONE POSTEGGI ESISTENTE E NUOVA ALBERATURA

TAVOLA 2 - NUOVA SITUAZIONE

Pedroni Solution

Via Cantonale 39 6574 Vira Gambarogno Natel 078 764 96 47 info@pedronisolution.ch

03 novembre 2020

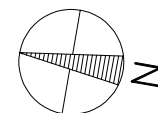

Scala 1:150

Comune di Gambarogno - Contone

