STUDIO D'INGEGNERIA A PIRRAMI	Piano No.
DIPL. STS-OTIA 6572 QUARTINO	22103-01
Comune di Gambarogno – San Nazzaro, Via Mossana Risanamento cordolo e potenziamento infrastrutture	Lista ferri
Progetto definitivo Planimetria e sezioni	Scala 1:20/100
	Dimensioni 126x60 — Revisioni 29.03.21
	Disegnato F.S. — Data 18.02.21

Piani complementari:

Infrastrutture SES N° L.90072286.9101

Infrastrutture Swisscom N° T1064813
Pozzetto di controllo N° 151.611.124-24-it

Legenda

- Tratto di strada interessato
- Siepe esistente
- Muri esistenti
- Muri di sostegno e cordoli interessati dal progetto
- Barriera da smontare e sostituire su cordolo esistente
- Barriera da smontare e sostituire su nuovo muro e nuovo cordolo

Dati per il computo delle barriere di protezione:

1. Barriere lunghezza totale L= m(26,15+39,15+20,05) = m 85,35
2. Testate pz. 4
3. Angoli pz. 3

Sez. A–A 1:20

(Muro da eseguire in 3 tappe)

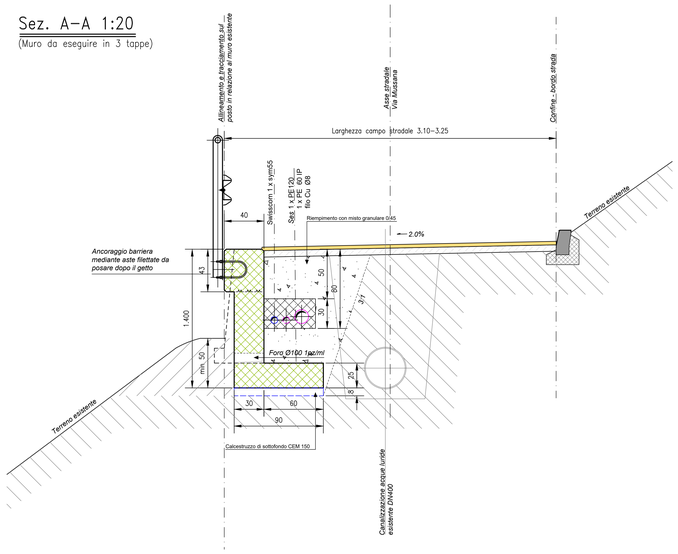

Sez. B–B 1:20

(Cordolo da eseguire in 5 tappe)

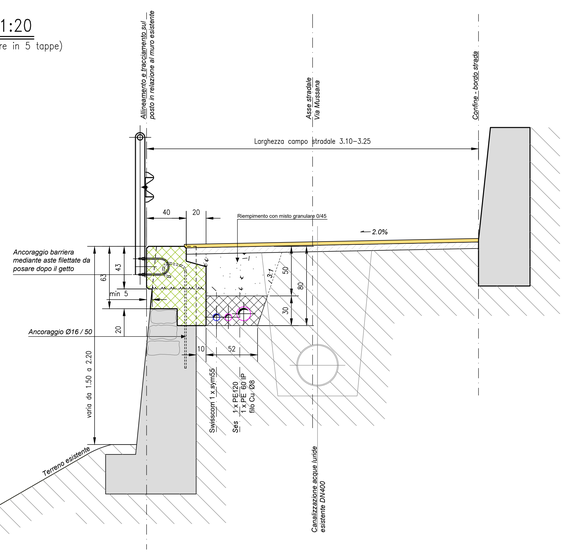
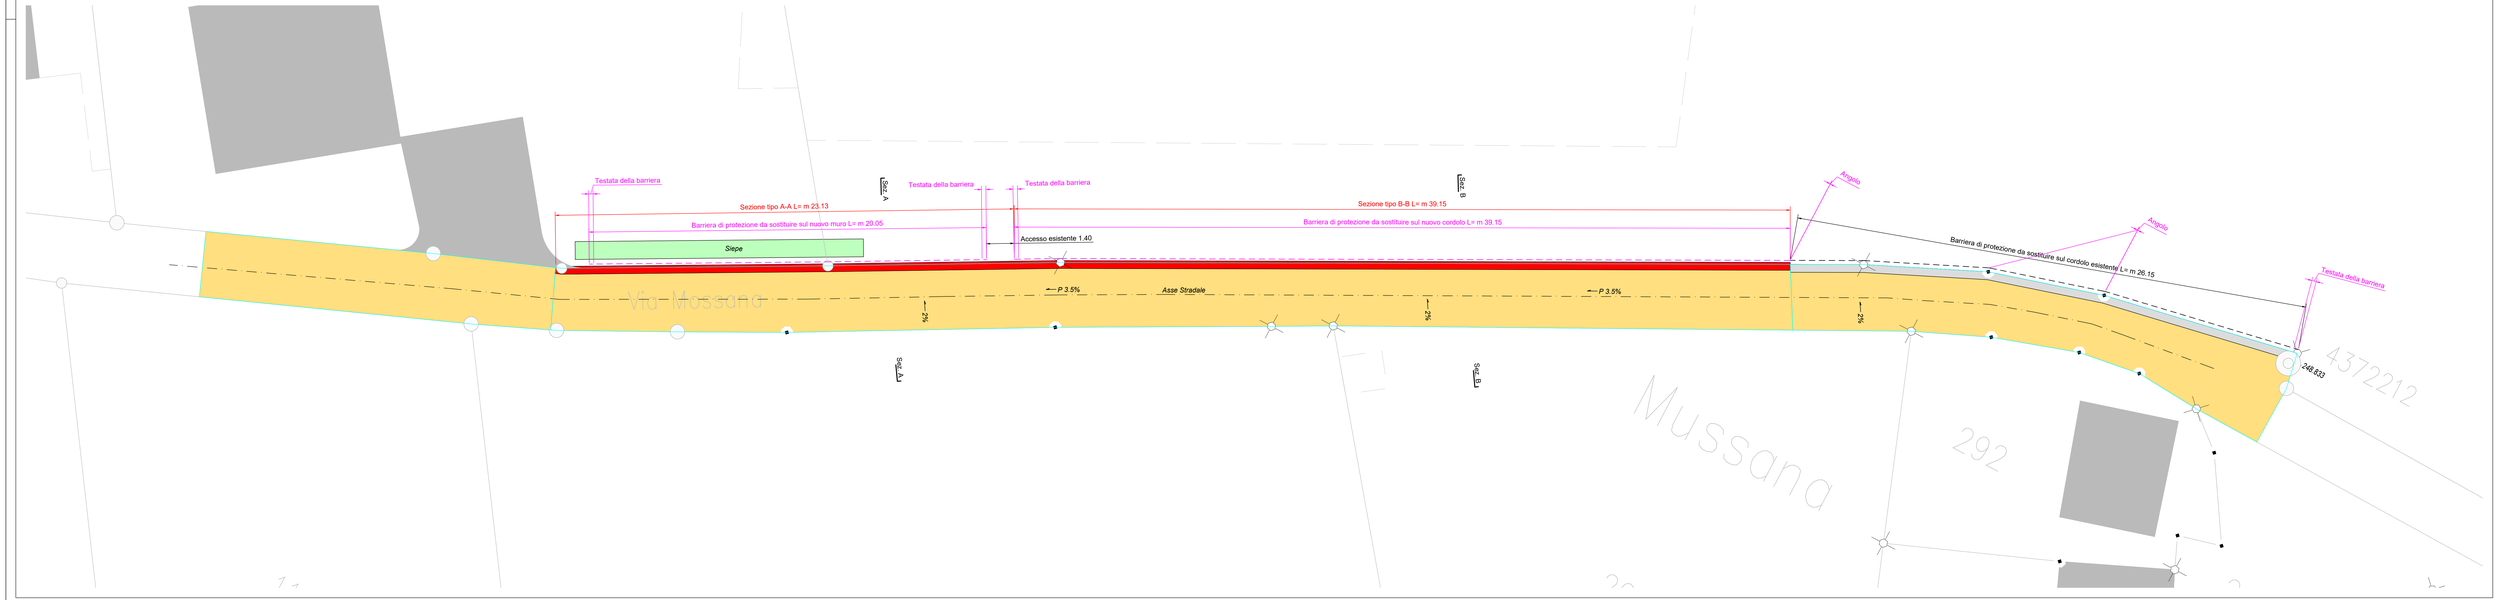
Planimetria 1:100