

DOMANDA DI COSTRUZIONE 500-PD-di114

COMUNE DEL GAMBAROGNO

Porto Gambarogno
Piani, Sezioni, Viste Bar

± 0.00 = 198.08 m slm


PROPRIETARIO

ISTANTE


PROGETTISTA

INFORMAZIONI		REVISIONI	
Data :	27.06.2024	Osservazioni :	
Formato :	59.4 x 105	Data :	Dis :
Scala :	1:100, 1:50	a :	
Redatto :	baf	b :	
Controllato :	ap	c :	
		d :	


500-E-dl000 PROGETTO MODIFICATO 24.06.27.pln

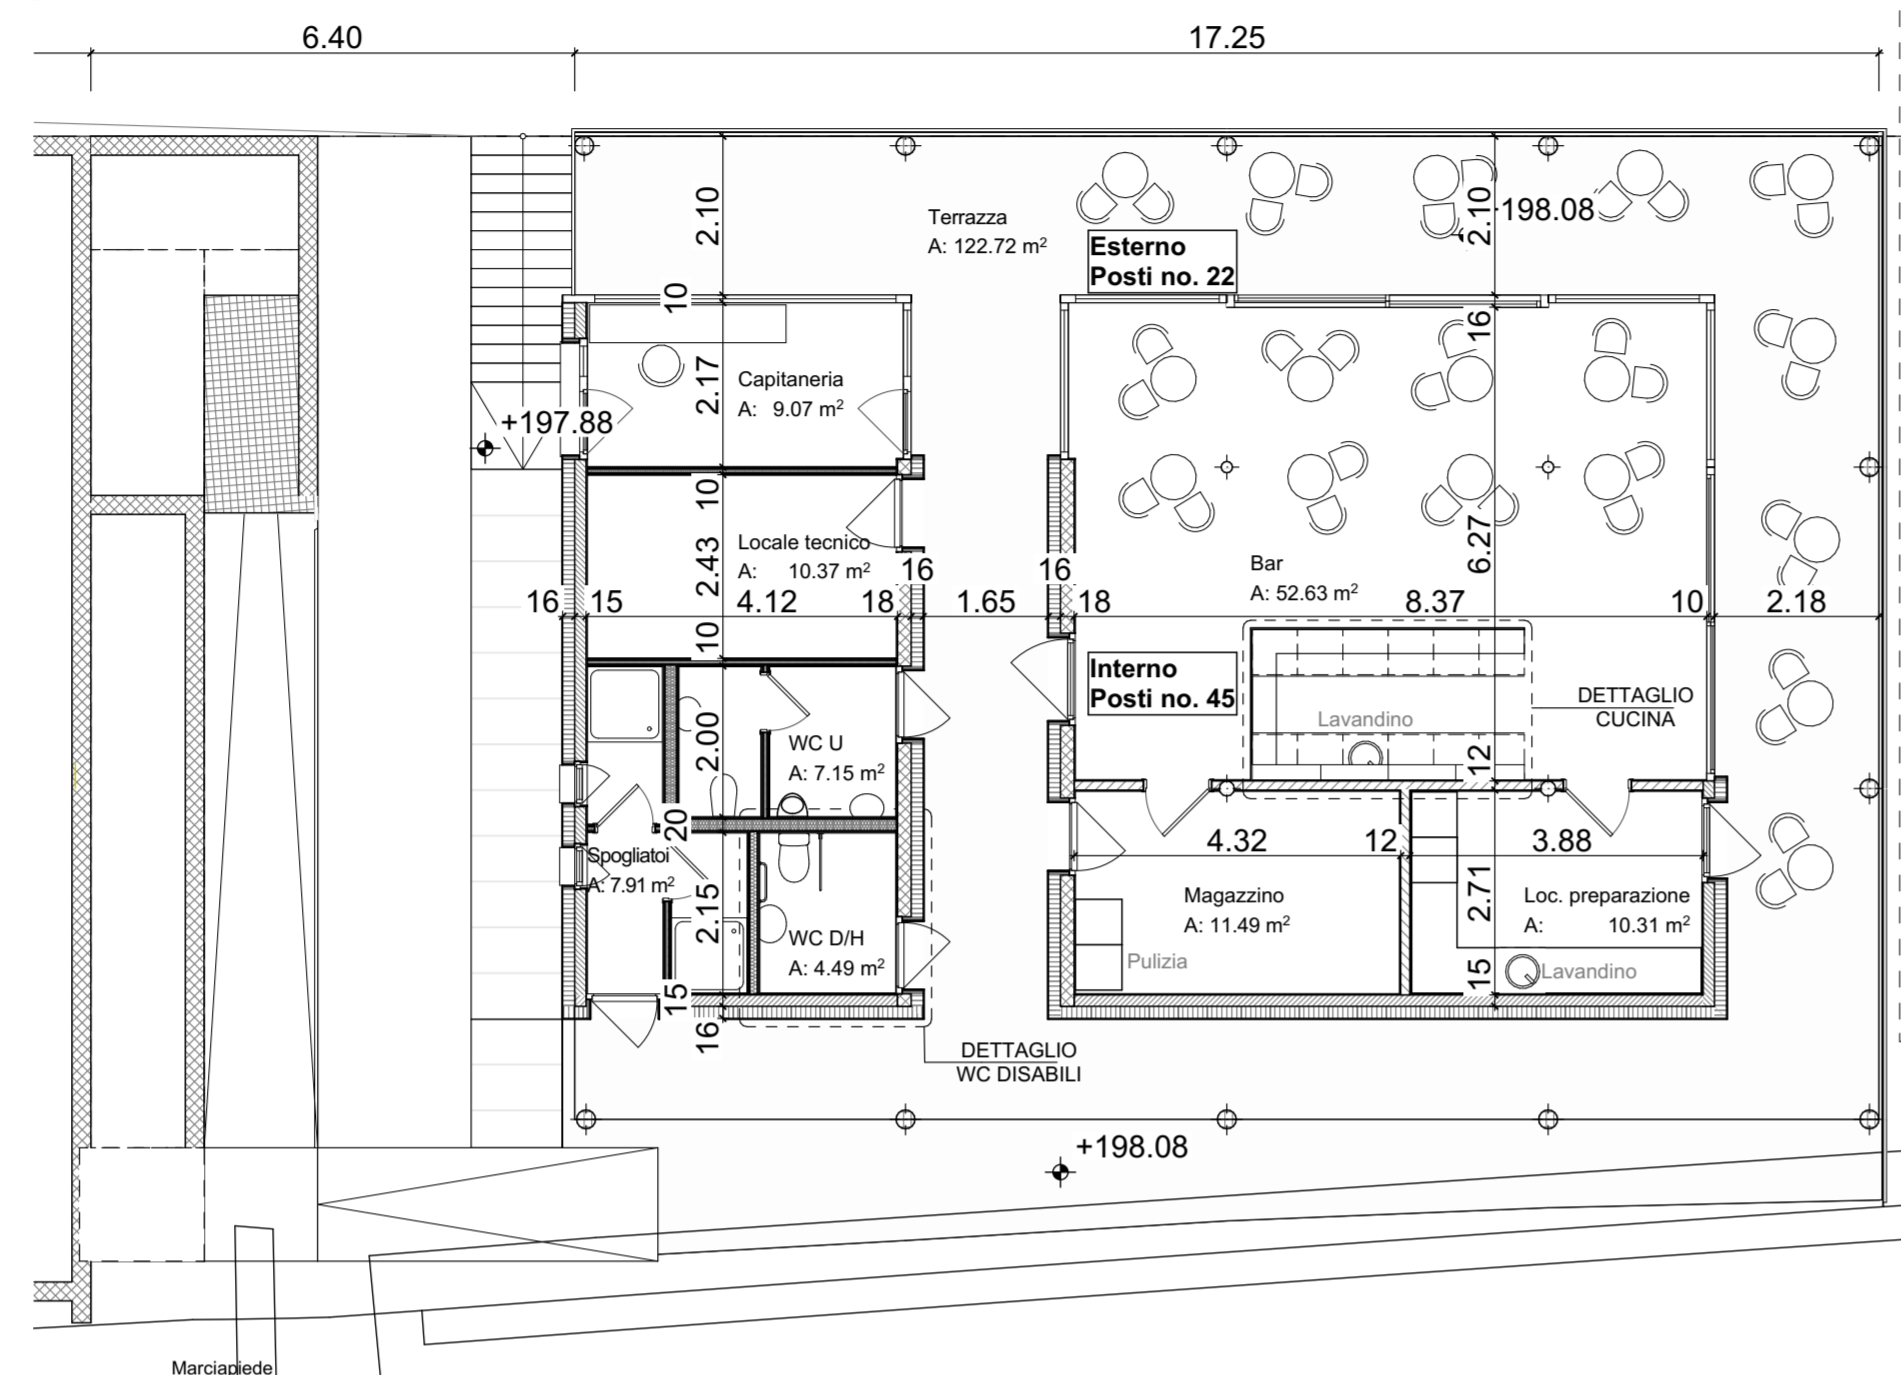

PIANTA PIANO TERRA

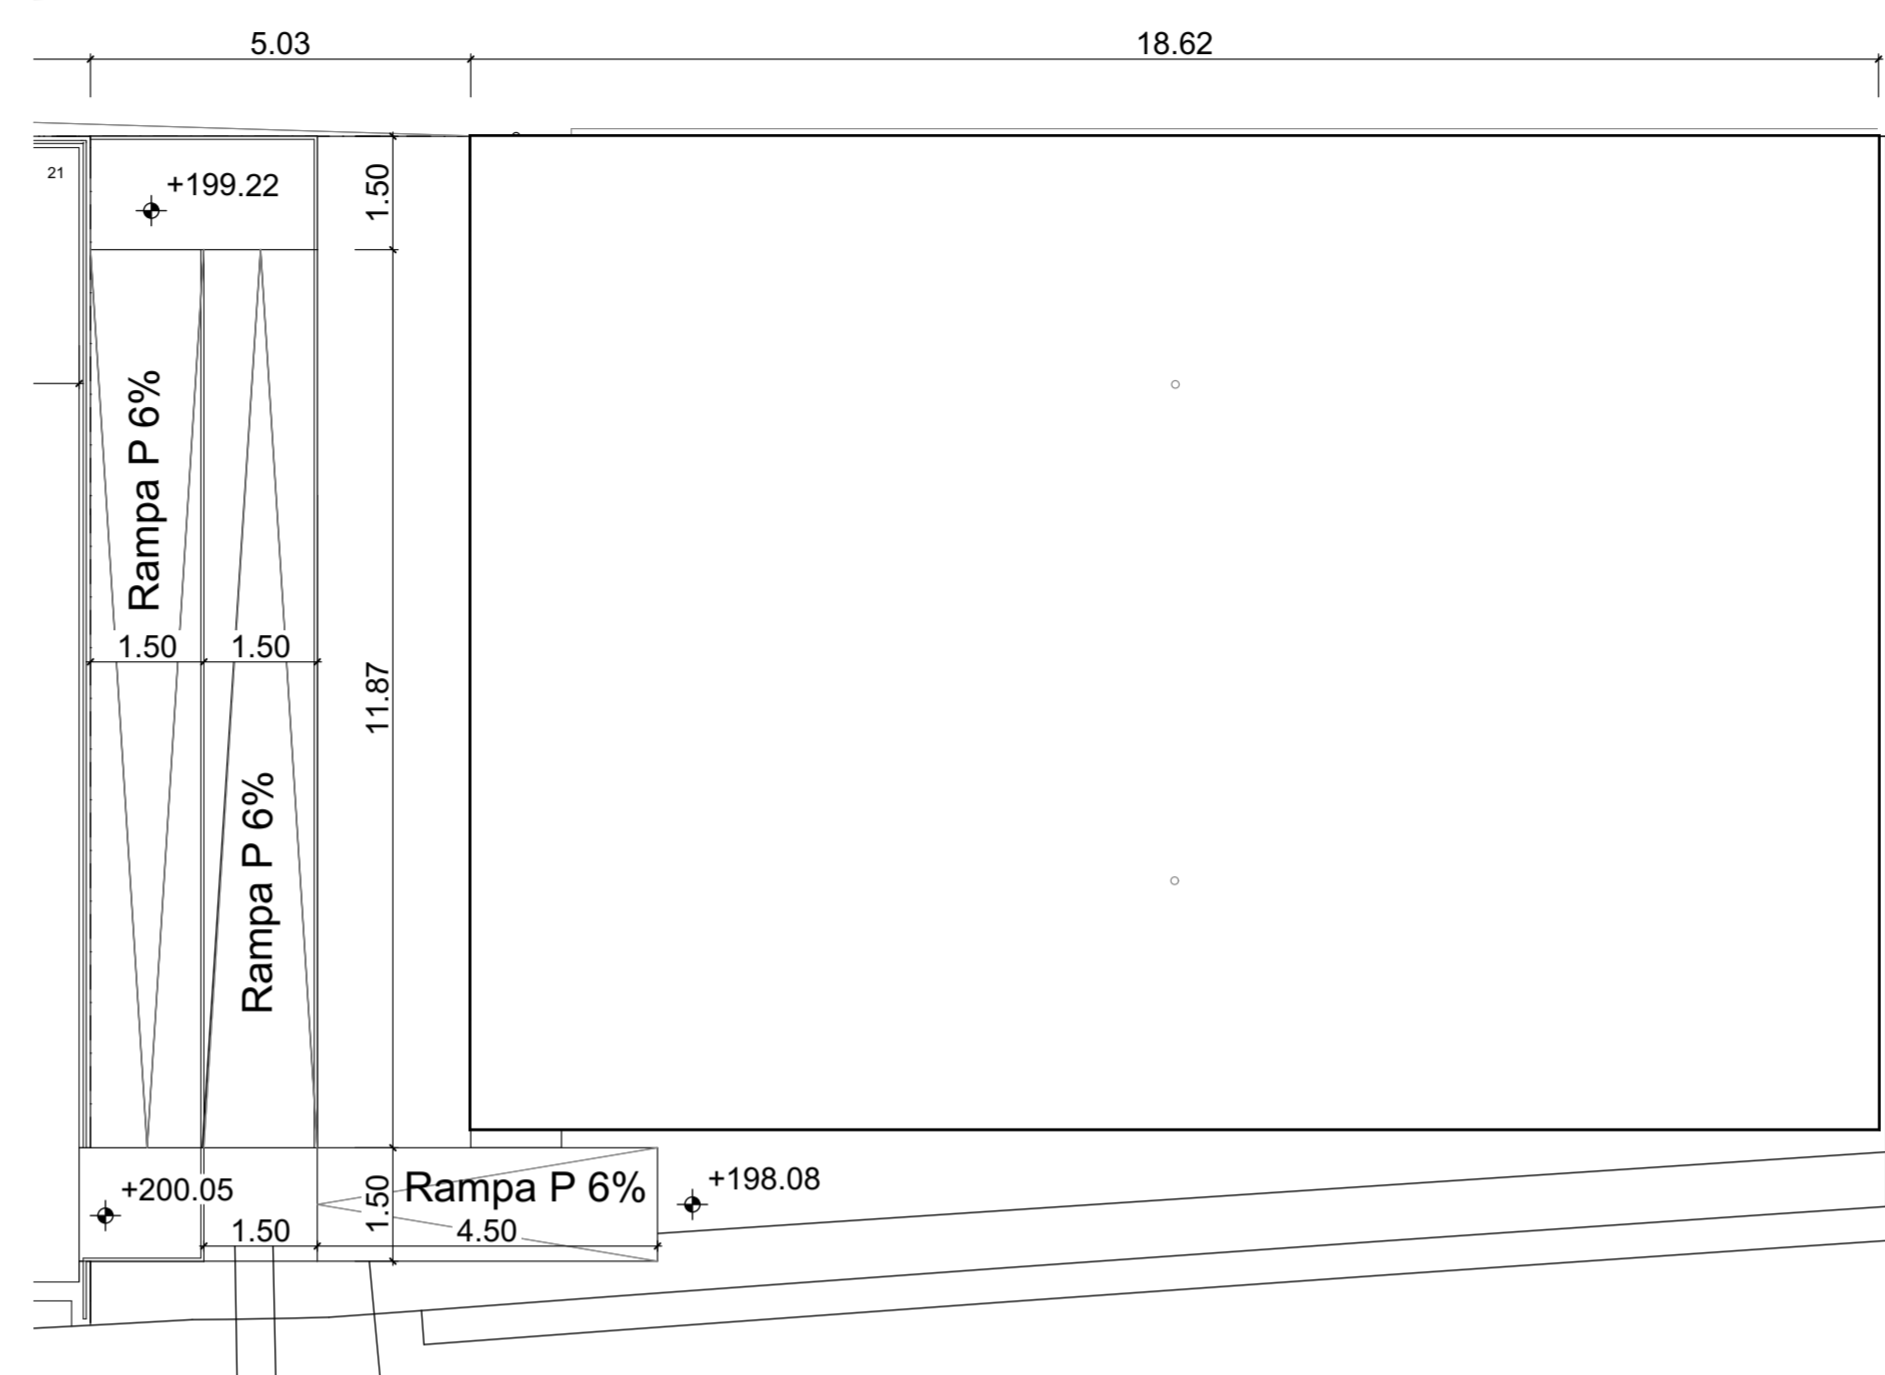


PIANTA PIANO TETTO


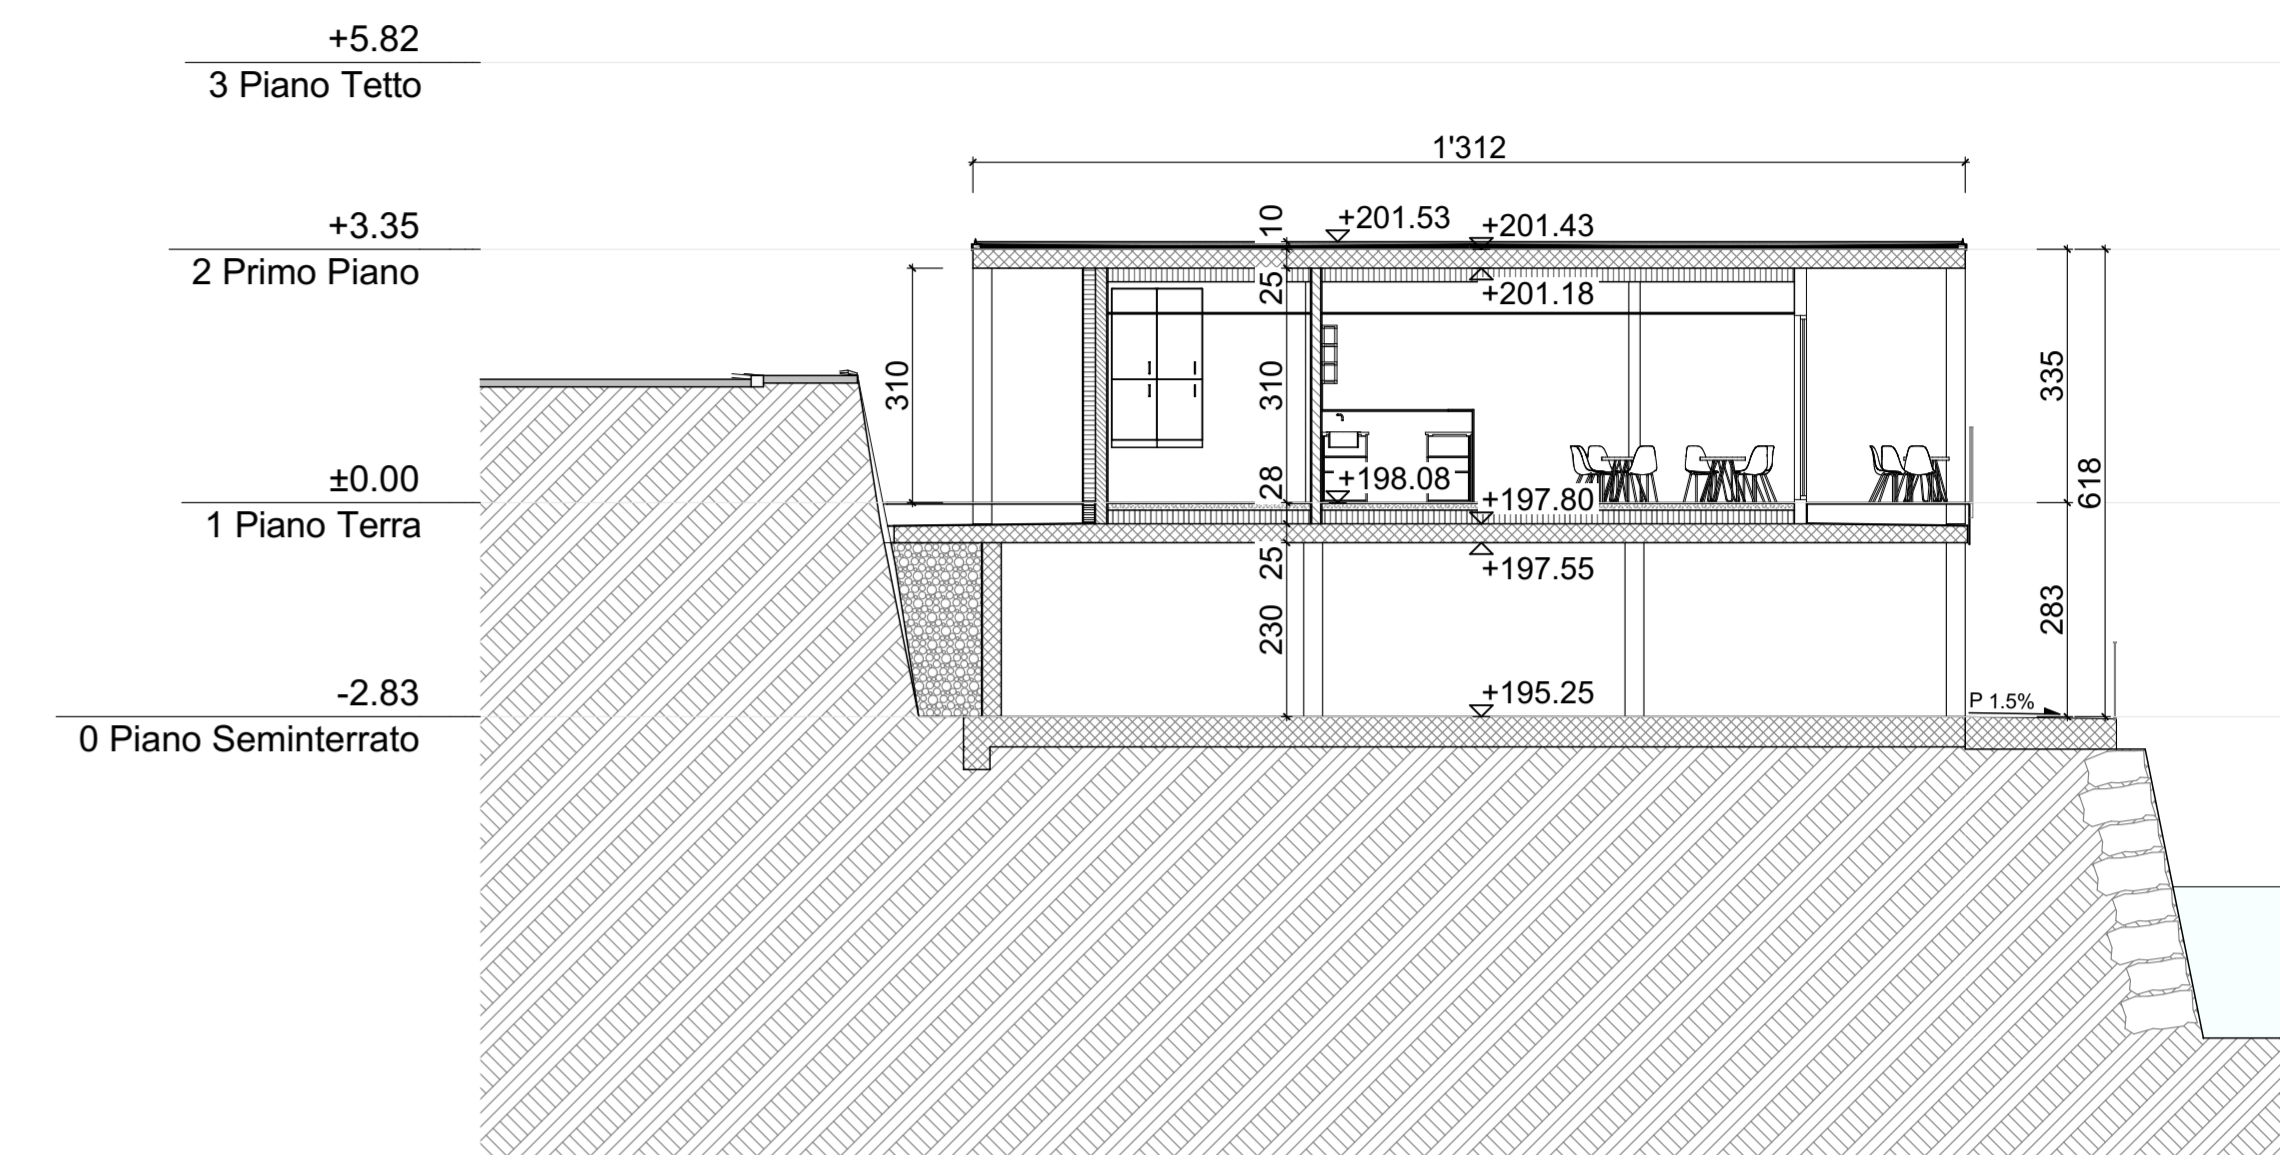


SEZIONE B-B


WC DISABILI 1:50

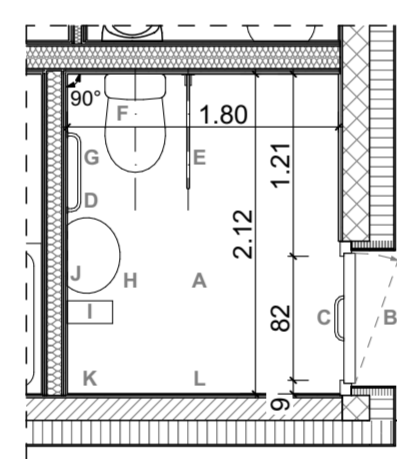


CUCINA 1:50

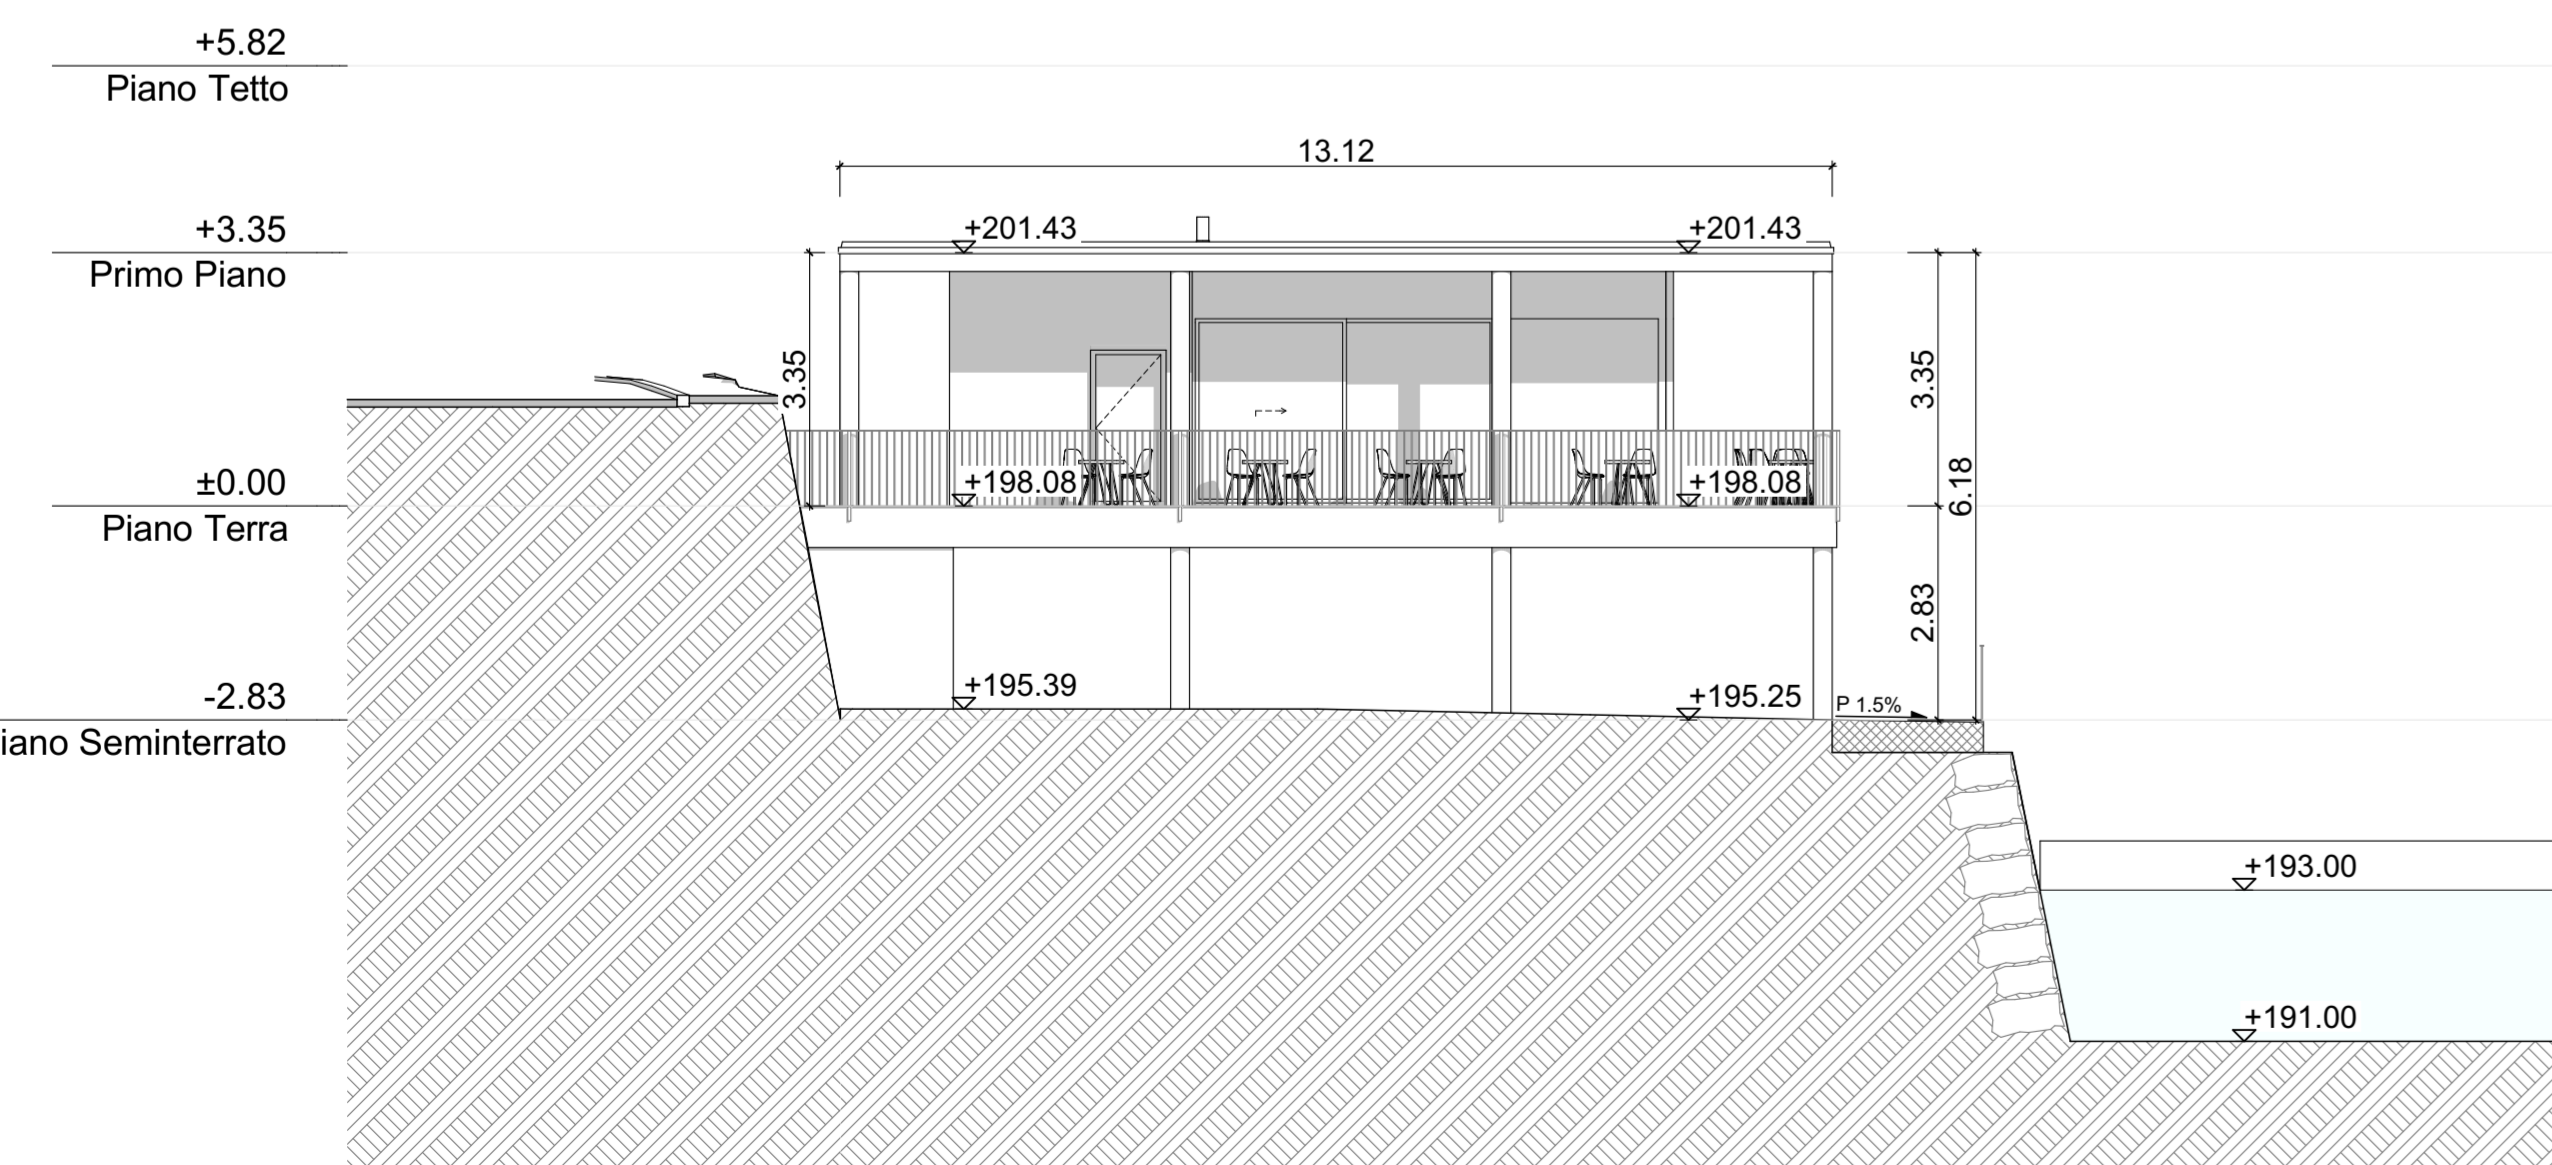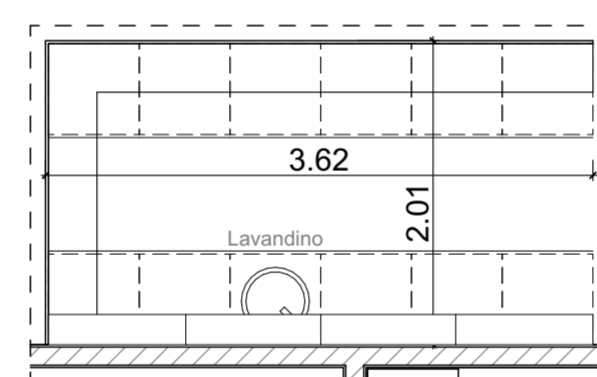

VISTA NORD-EST

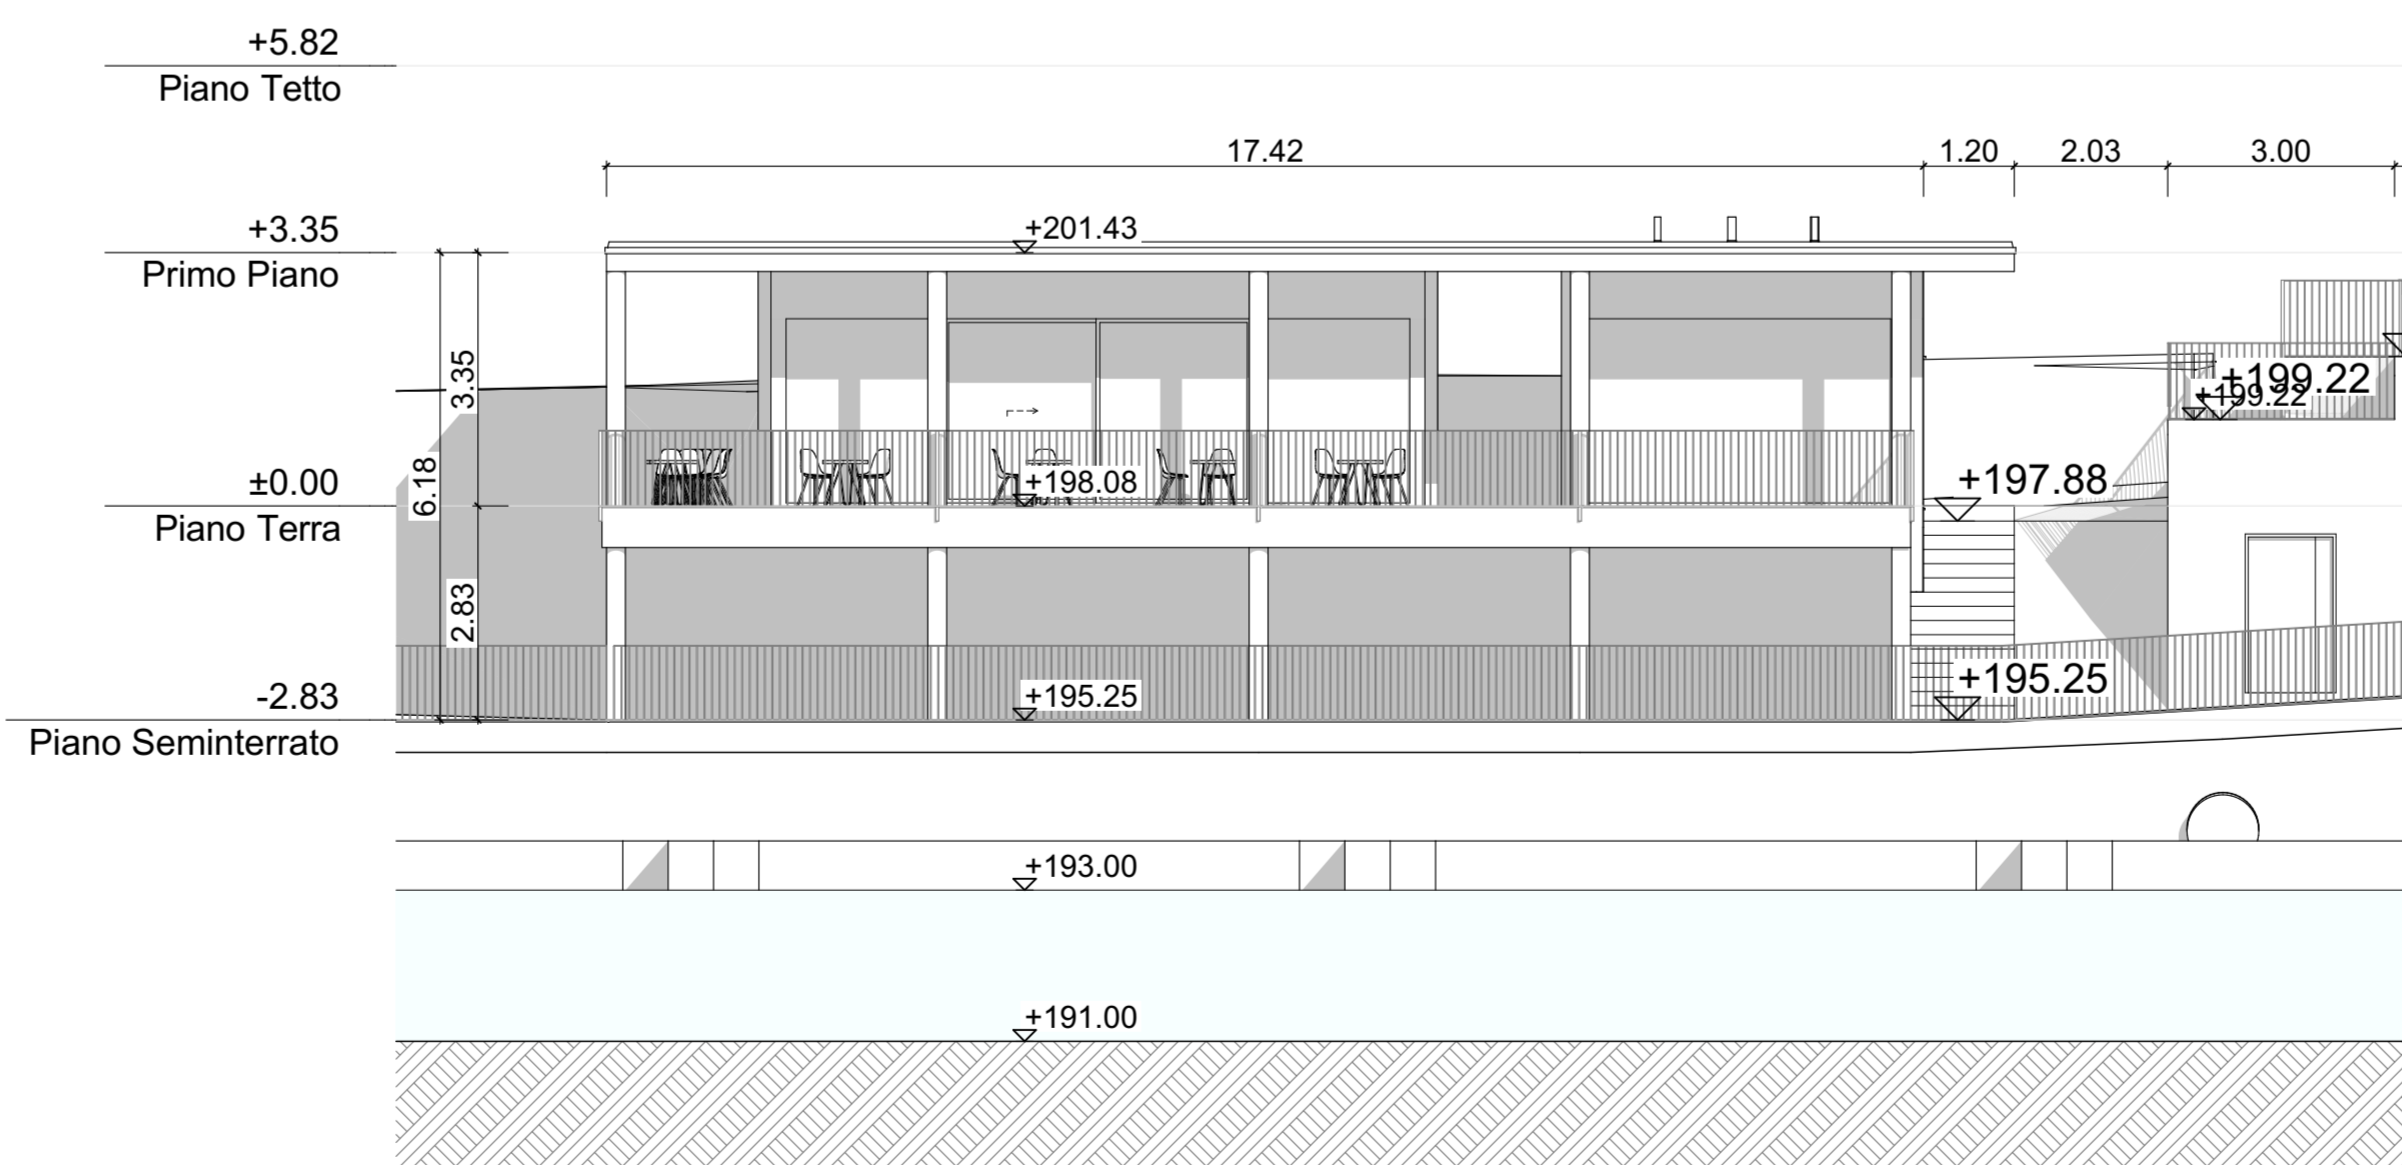

VISTA NORD-OVEST

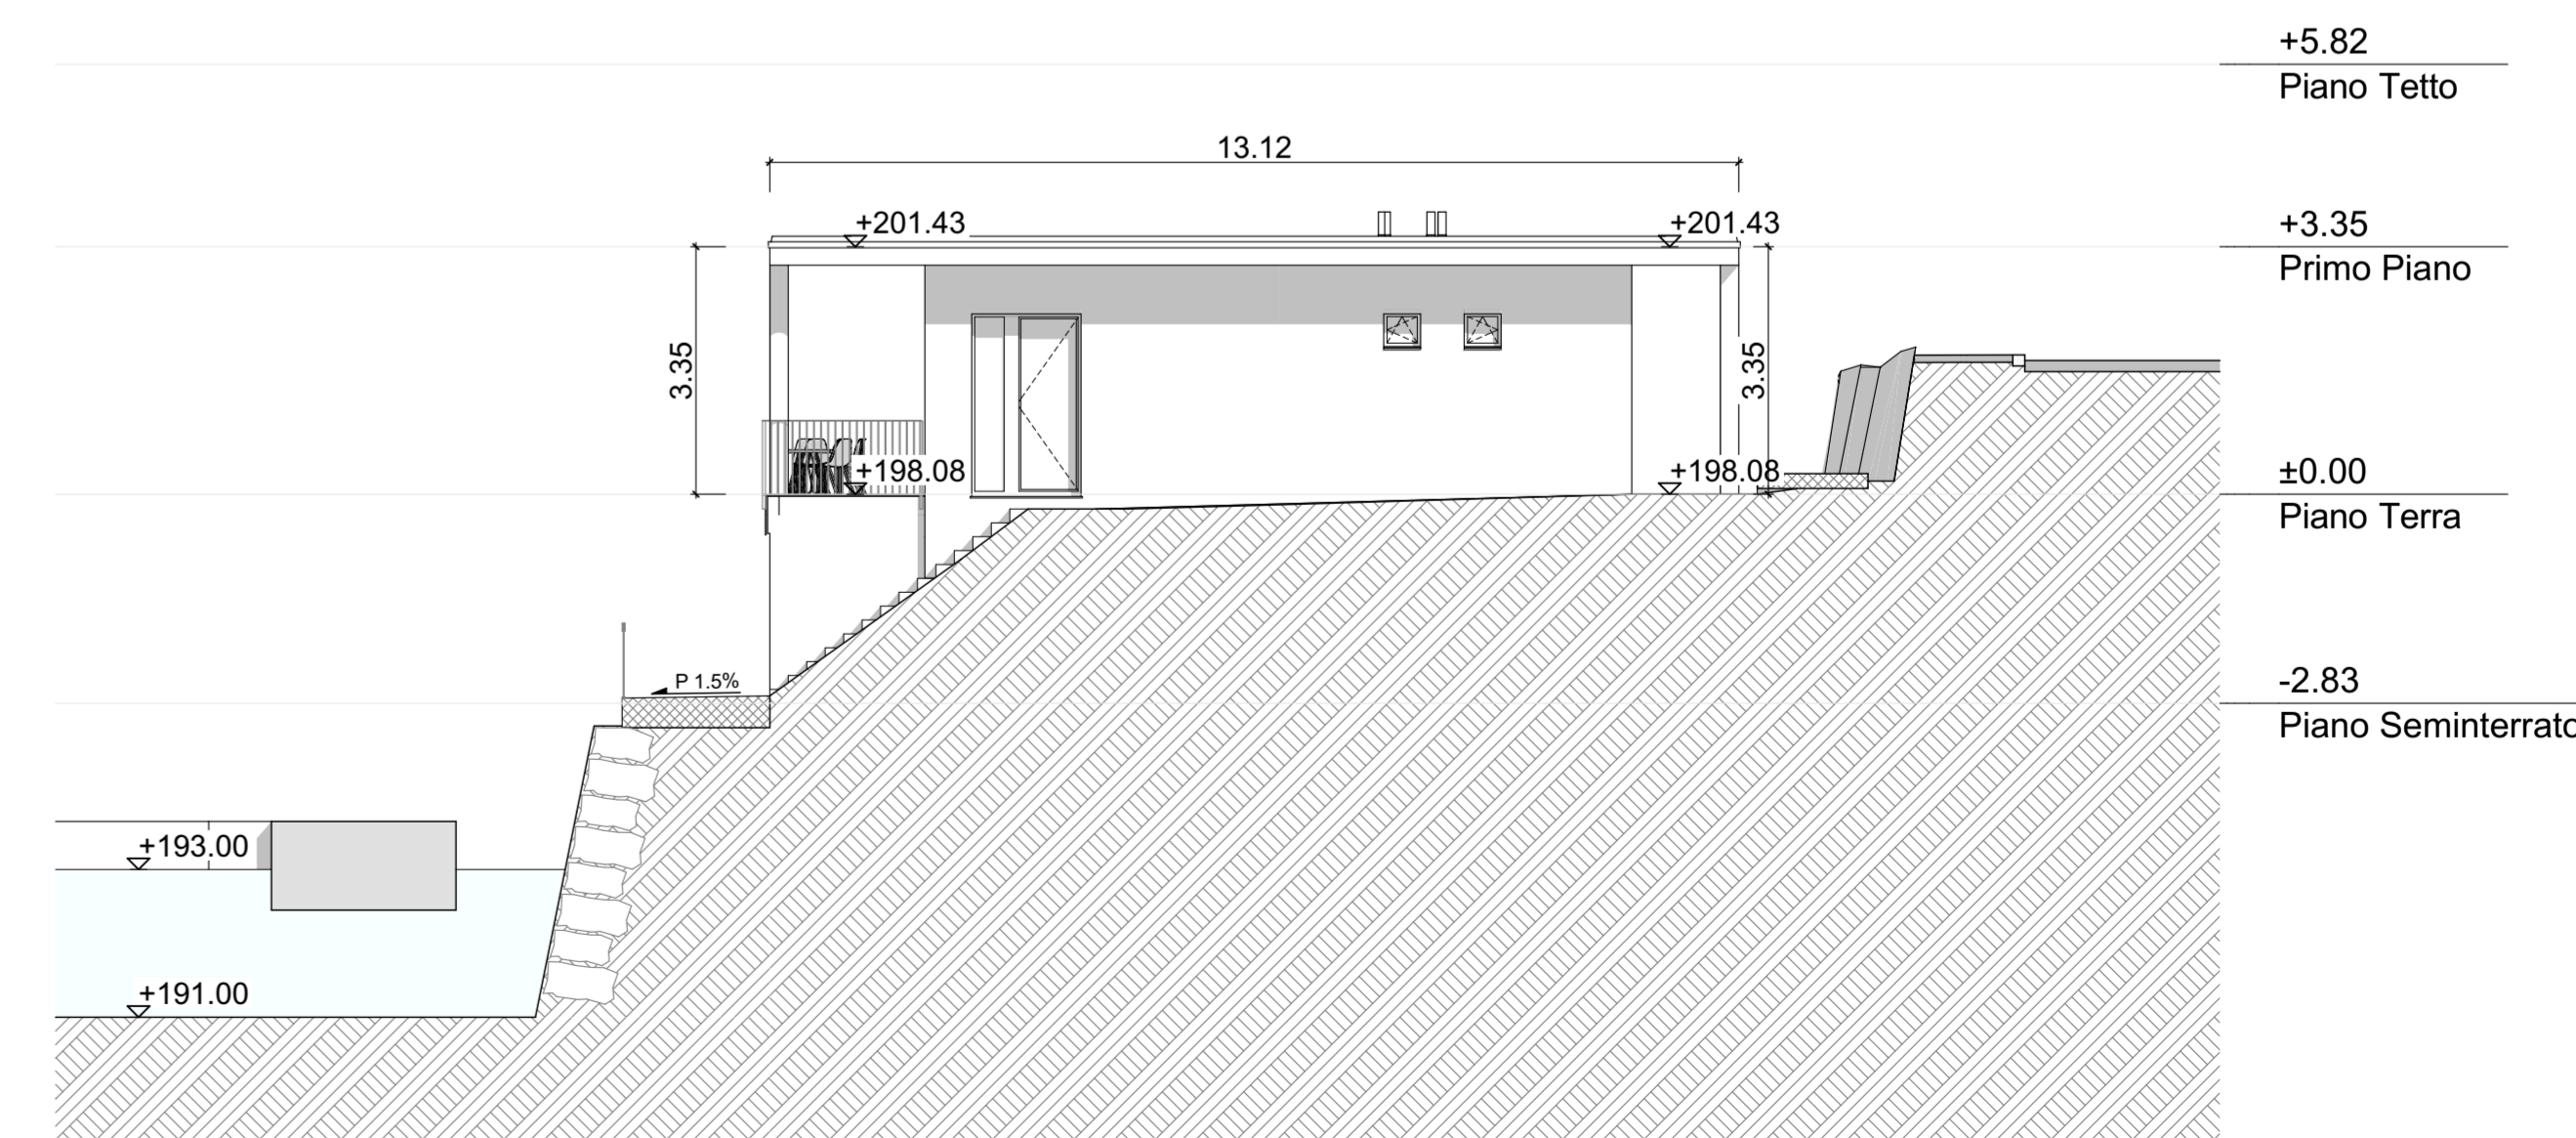

VISTA SUD-OVEST