



Piano del traffico
Piano delle EP - AP

Data	Luglio 2015	PIANO CONFORME ALLA DECISIONE DEL CdS n°5952 del 23 dicembre 2014 aggiornato alla STA n. 90.2011.61 del 29 aprile 2015 DIPARTIMENTO DEL TERRITORIO SST - Ufficio della pianificazione locale il Capo ufficio
Scala	1: 2000	
Dimensioni	891 x 1130 mm	
bcm Pianificazione e Urbanistica Via Orselli 6 6600 Locarno. Tel. 091 752 13 79 fax 091 752 12 89		

LEGENDA

PIANO DEL TRAFFICO

STRADE

- STRADA PRINCIPALE
- STRADA DI COLLEGAMENTO
- STRADA DI RACCOLTA
- STRADA DI SERVIZIO
- STRADA COLLETRICE
- STRADA DI RACCORDO
- COMPARTO SOGGETTO A NUOVA DECISIONE DEL COMUNE

POSTEGGI PUBBLICI

- POSTEGGIO
- POSTEGGI PUBBLICI

TRASPORTI PUBBLICI

- AREA FERROVIARIA

PERCORSI PEDONALI E CICLABILI

- STRADA PEDONALE
- PERCORSO PEDONALE PANORAMICO DI INTERESSE PAESAGGISTICO E COMPrensORIALE
- SENTIERO ESCURSIONISTICO
- SENTIERO O PASSO PEDONALE
- PASSEGGIATA PEDONALE A LAGO

ELEMENTI VARI

- LINEA DI ARRETRAMENTO
- ALBERATURE
- NV3 NUCLEO DI VILLAGGIO
- ZONA SENZA DESTINAZIONE SPECIFICA
- ZONA FORESTALE
- CORSI D'ACQUALAGO

PIANO DEGLI EDIFICI E DELLE ATTREZZATURE DI INTERESSE PUBBLICO

- EDIFICI DI INTERESSE PUBBLICO



numero	destinazione
2	Sede subacquei del Gambarogno

- EDIFICI PUBBLICI
- C CHIESA
- AC AMMINISTRAZIONE COMUNALE
- DC DEPOSITO COMUNALE
- SE SCUOLA ELEMENTARE
- CP RIFUGIO COMUNALE

- ATTREZZATURE DI INTERESSE PUBBLICO

numero	destinazione
1	Lido comunale
2	Serbatoio dell'acqua
3	Serbatoio dell'acqua
4	Stazione di pompaggio
5	Giardini pubblici

- ATTREZZATURE PUBBLICHE
- VP VERDE PUBBLICO
- CJ CIMITERO
- GB GIOCO BAMBINI

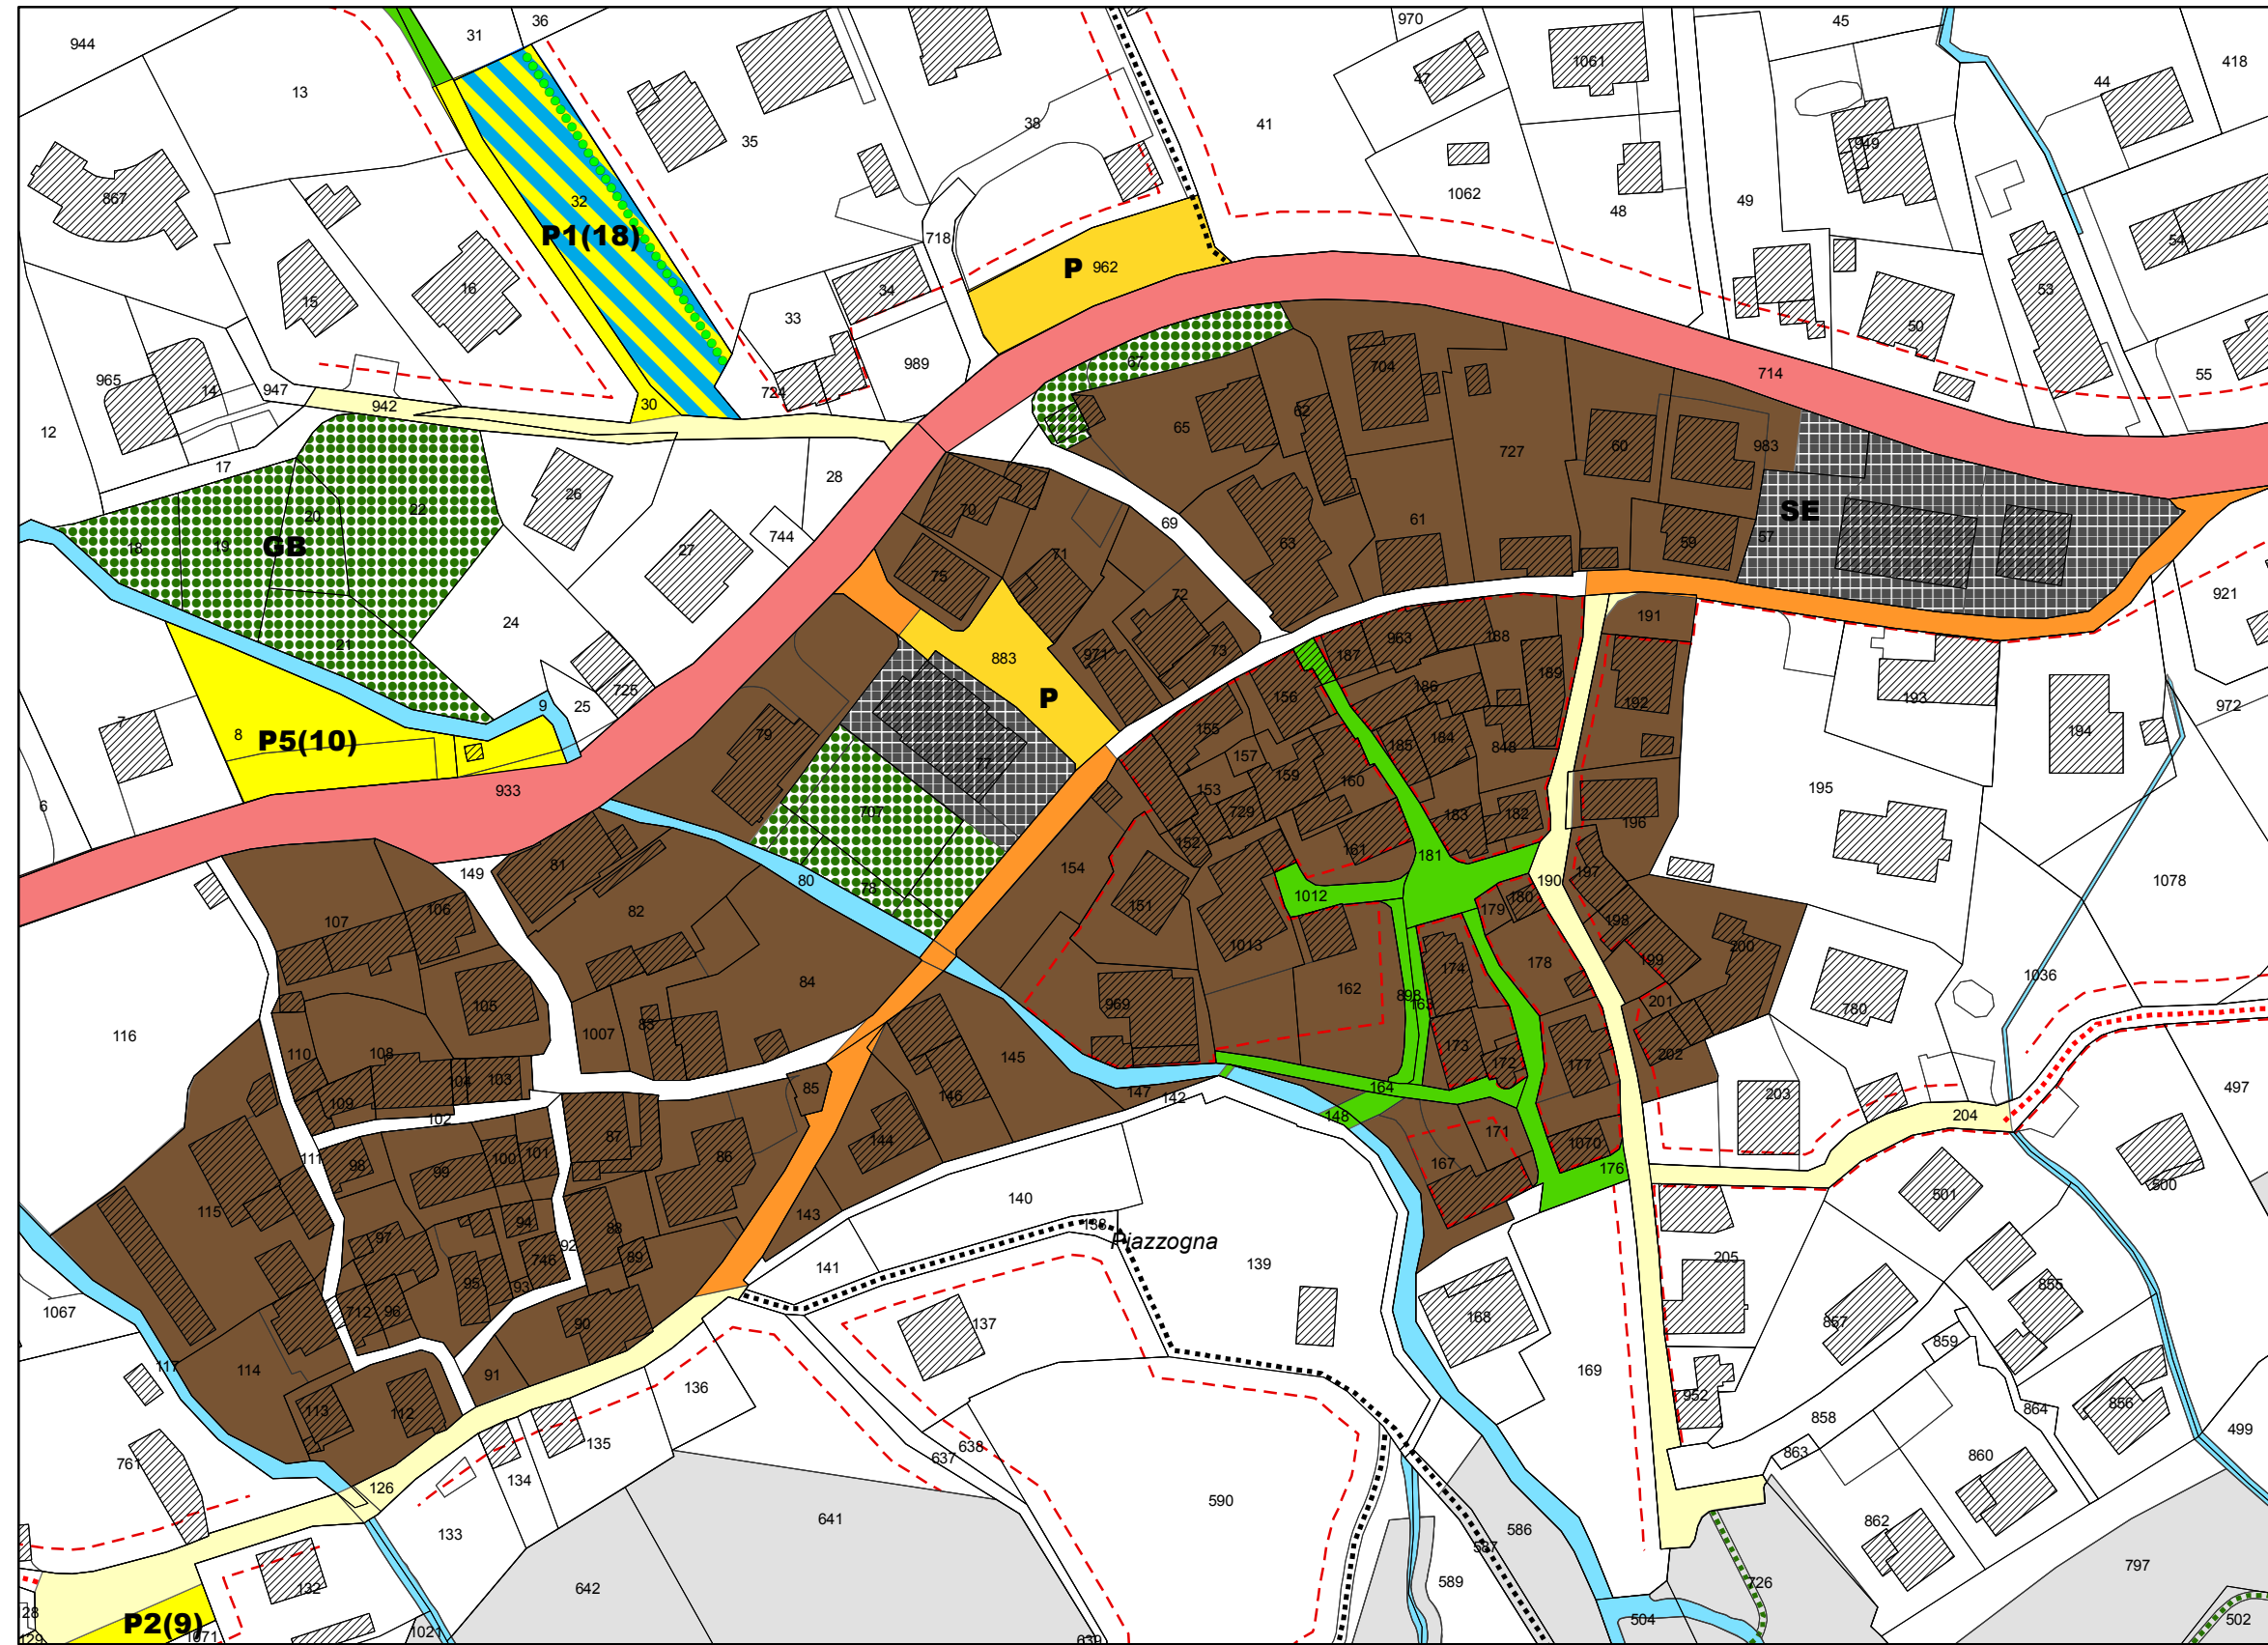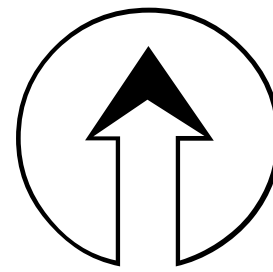

Nucleo di Piazzogna scala 1:1000