


Planimetria generale con fasi di cantiere

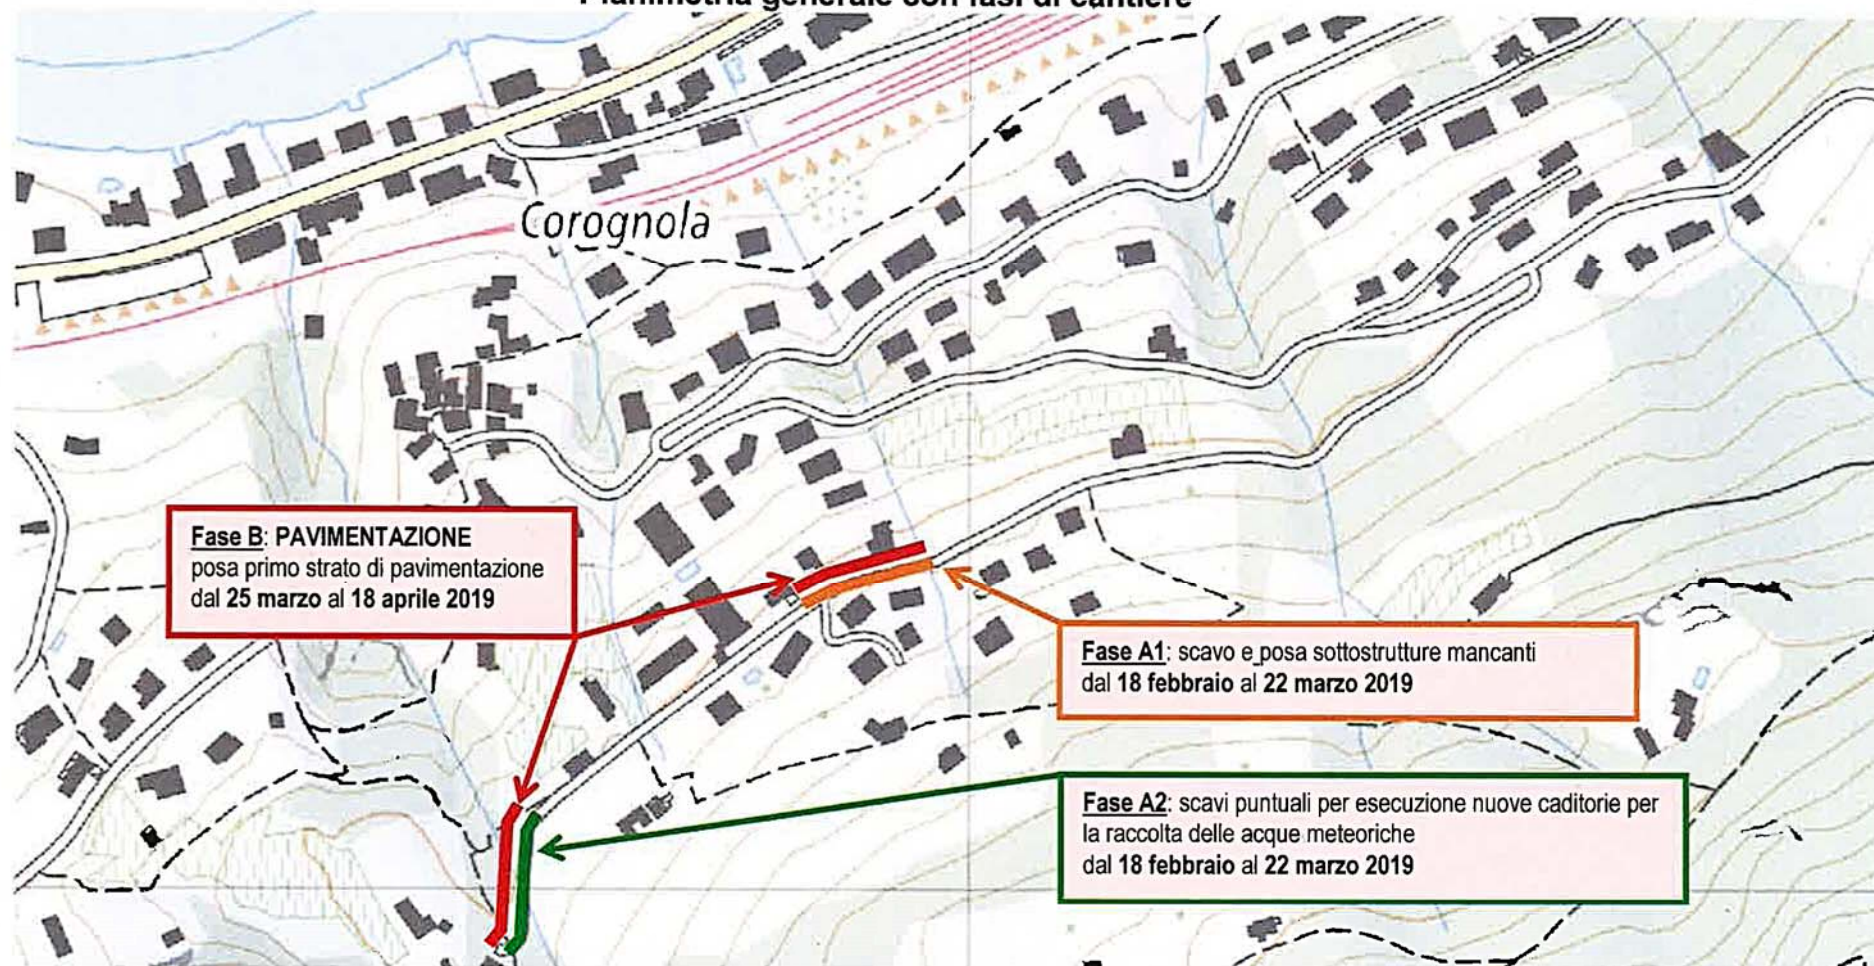

COMUNICAZIONE IMPORTANTE: come prescritto dalle regole dell'arte in caso di importanti scavi lungo delle strade, lo strato definitivo di pavimentazione (ultimi 3cm) saranno posati non prima della primavera 2020, così da compensare eventuali assestamenti della carreggiata stradale. Per tale motivo in corrispondenza degli accessi veicolari privati verranno mantenute le rampe provvisorie in asfalto per compensare lo strato di asfalto mancante. Per l'esecuzione di tali lavori sarete debitamente informati a tempo debito.