

PROGETTO DEFINITIVO


5129-D-di010

Comune di Gambarogno


35. Alveo Riale di Gerra (zona lido)

Ripristino muro argine


VISTA 1:50

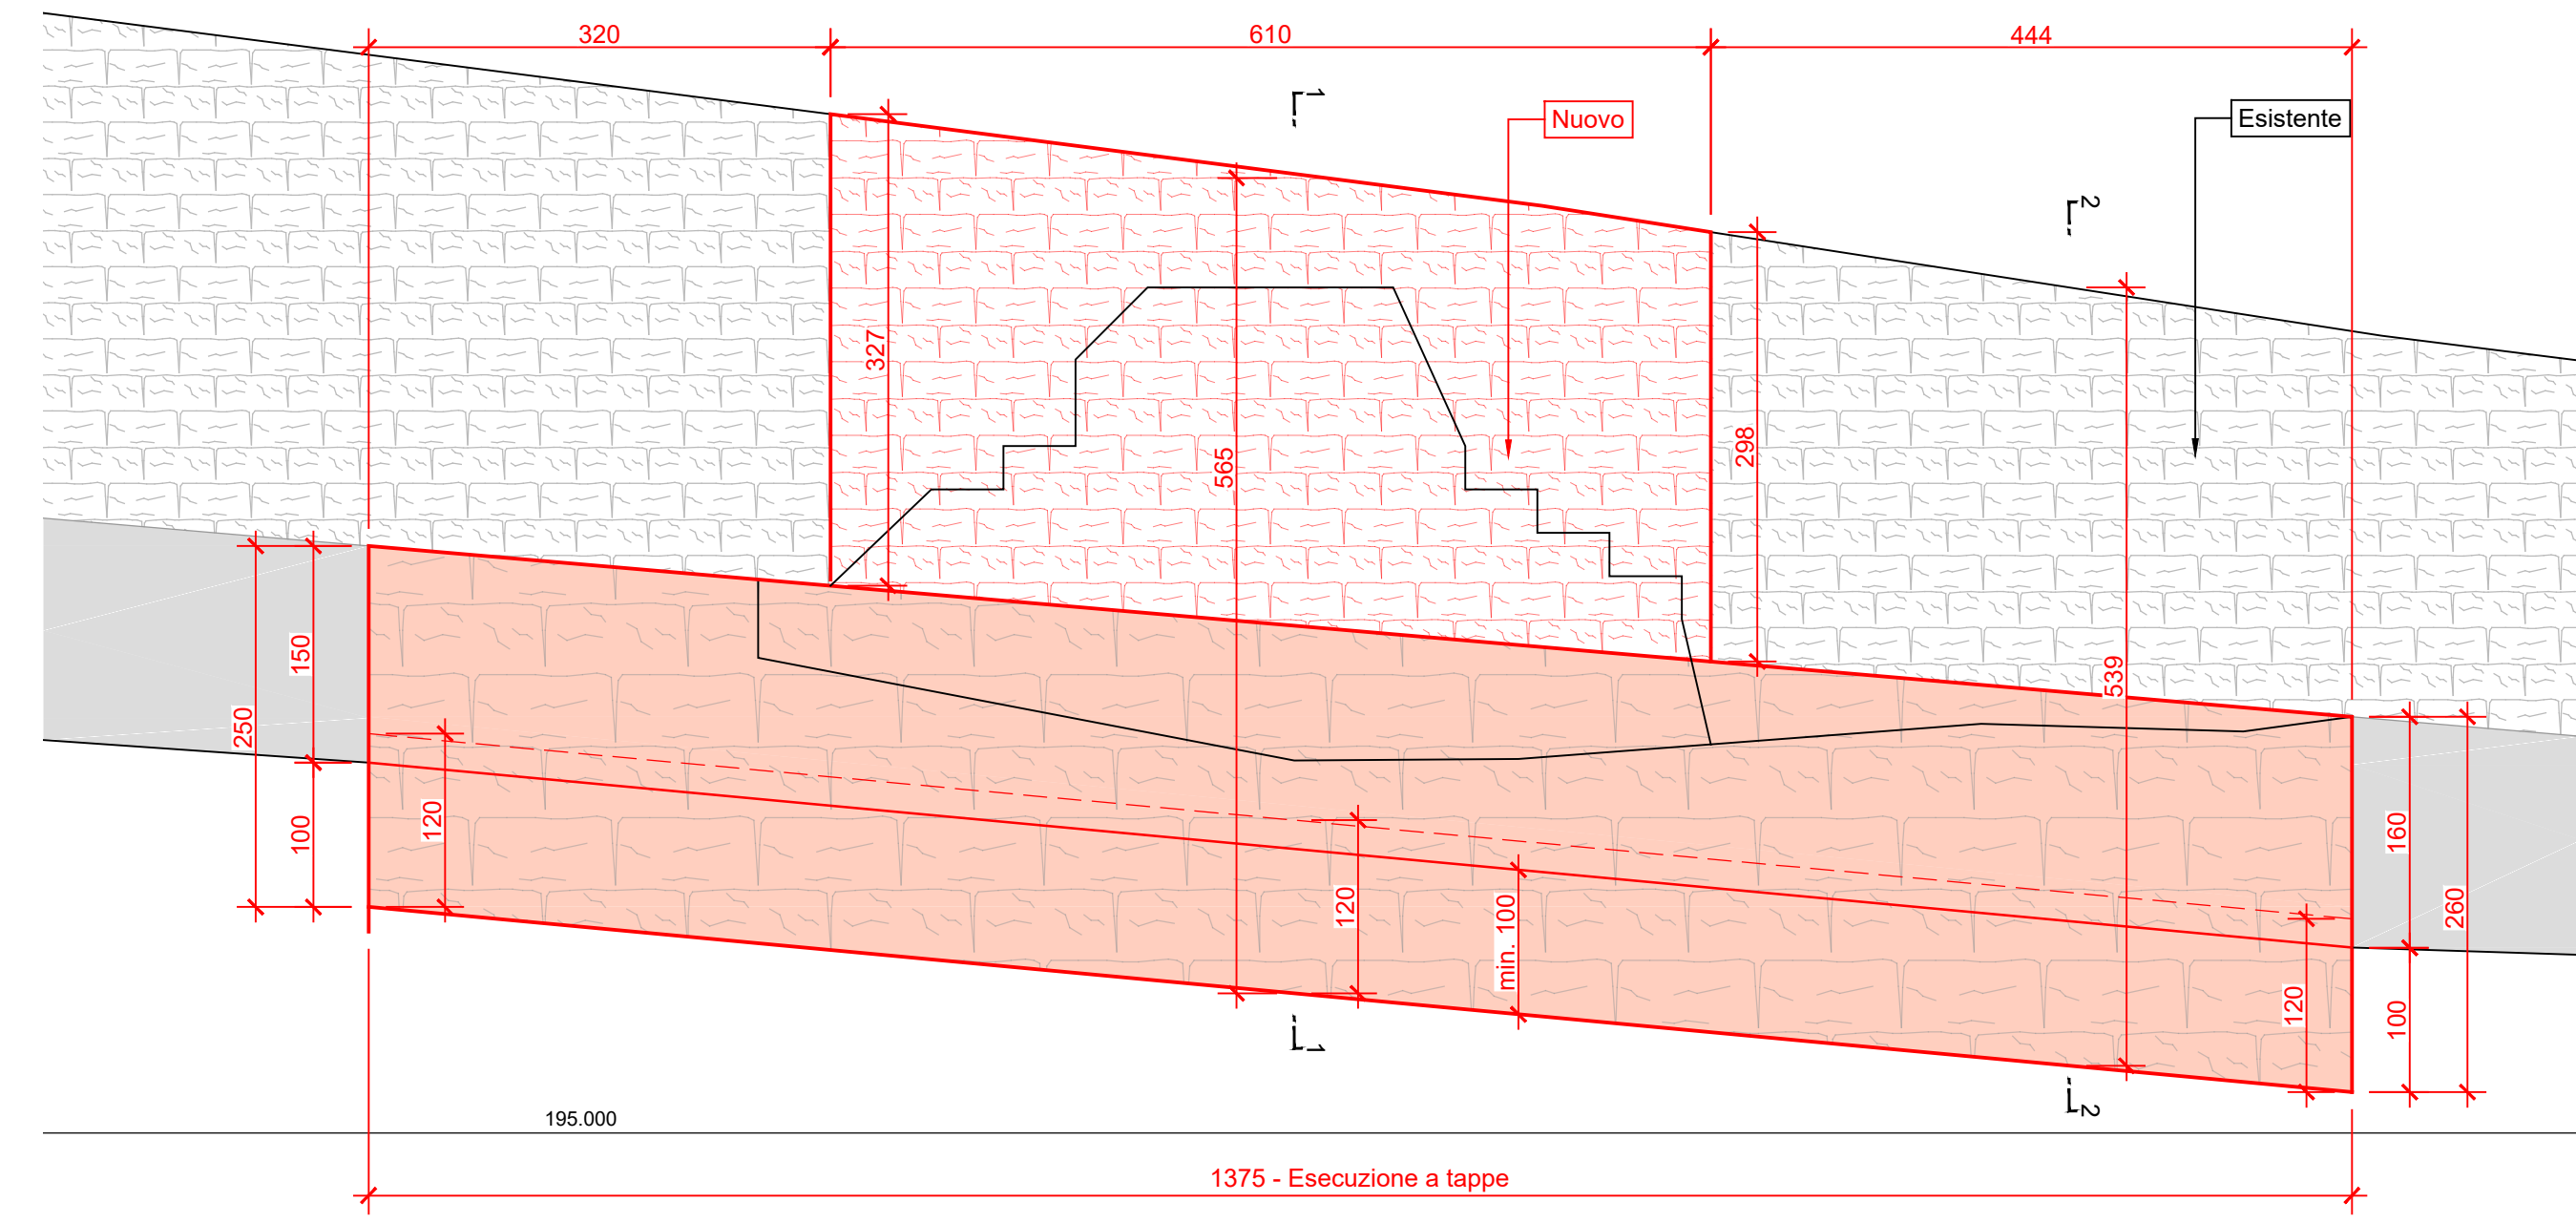

SEZIONE 1-1 1:50

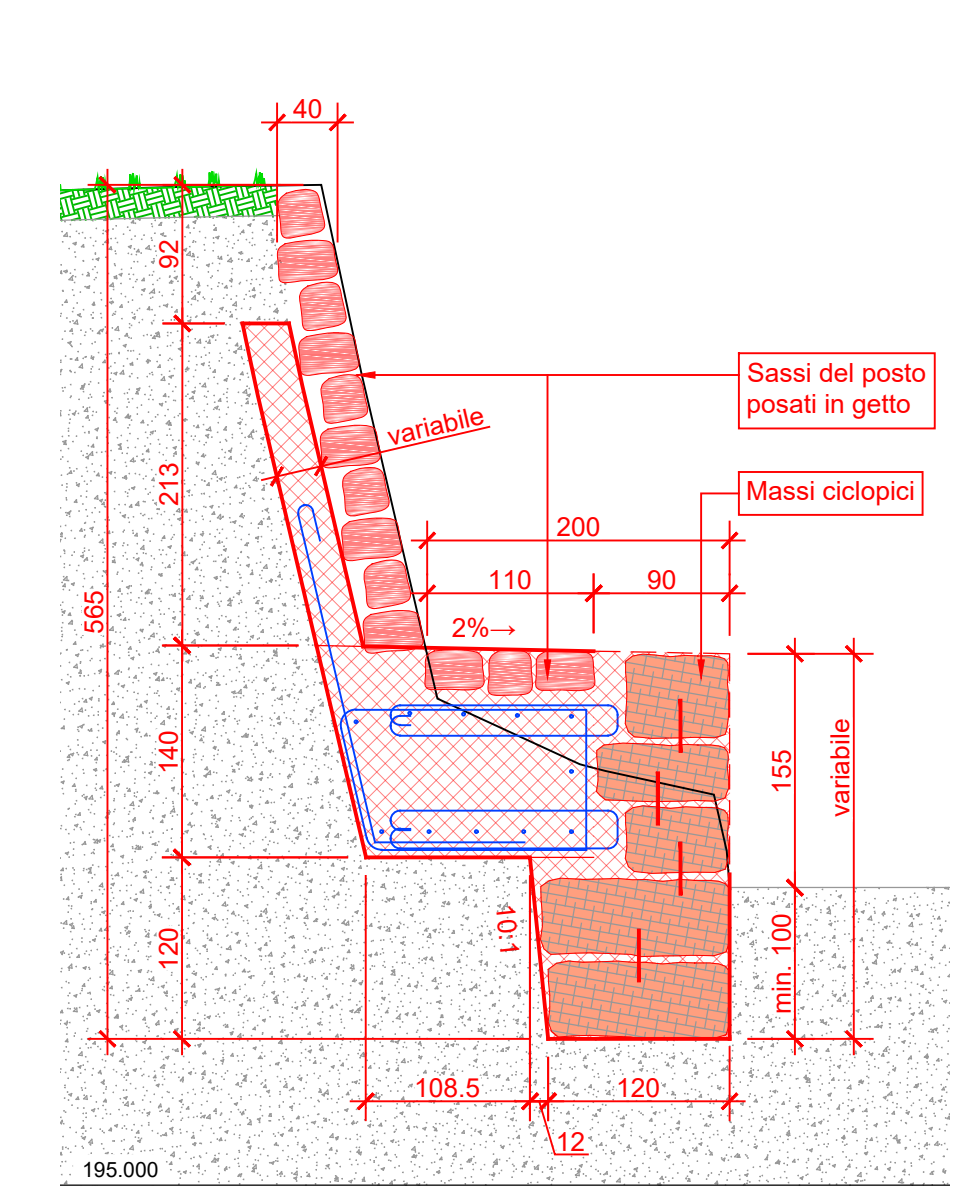

SEZIONE 2-2 1:50

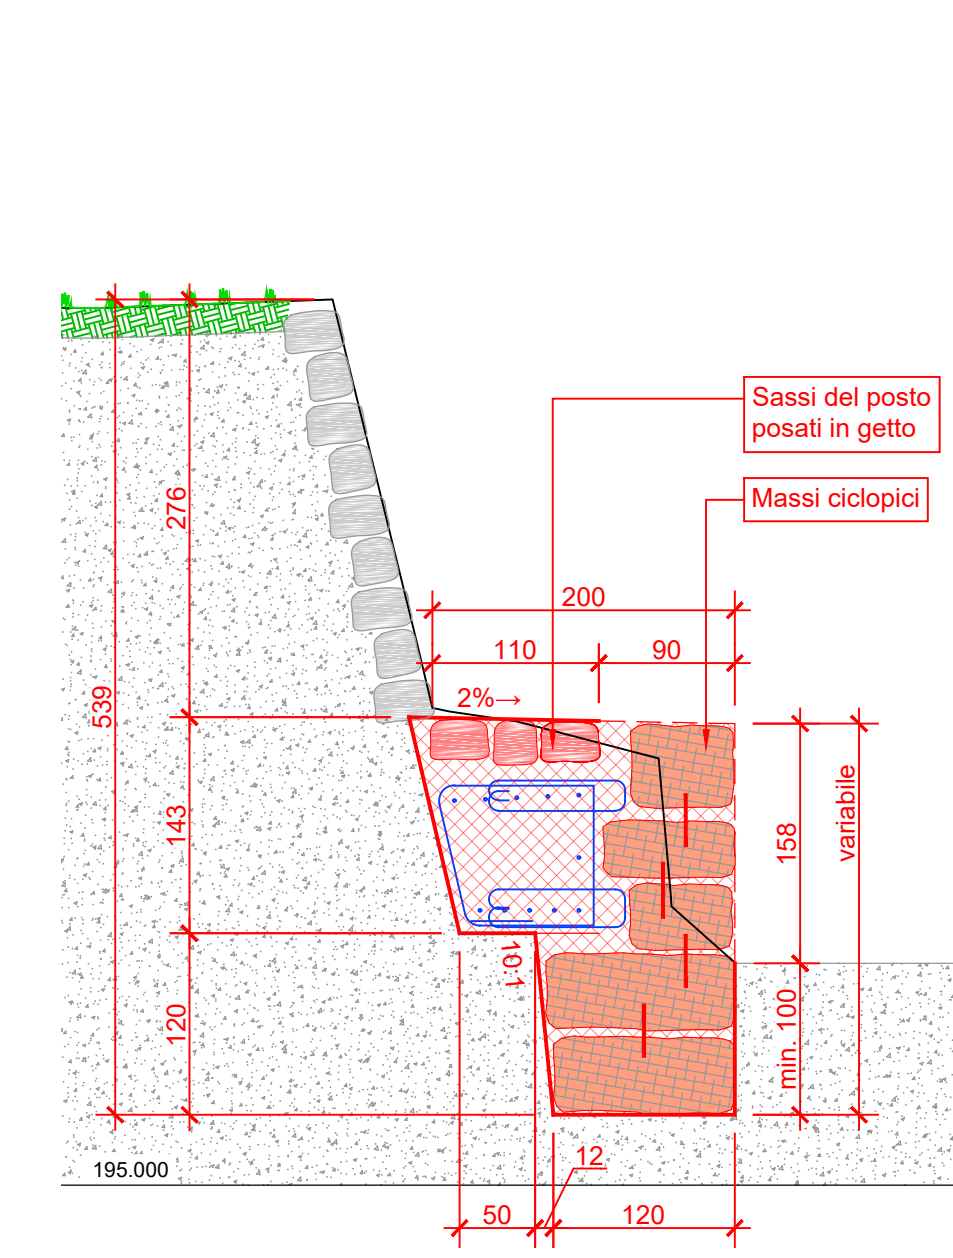

LEGENDA:

- Muro argine
- Esistente

INFORMAZIONI		REVISIONI	
Data :	17.05.2021	Osservazioni :	
Formato :	84 x 29.7 cm	a :	
Scala :	1 : 50	b :	
Redatto :	br	c :	
Controllato :	sm	d :	