

Oggetto  
Piazza Contone - 6573 Magadino

Progetto  
Riqualifica Piazza  
Centrale di  
Contone

Proprietà  
Comune di Gamaragno  
Via Cantonale 138  
CH - 6573 Magadino

**ateller ribo+**

LIVELLO

N° disegno  
001

Status  
Piano definitivo

Scala  
1:200

Data  
13.10.2022

Dimensione  
594 x 1050 mm

Operatore  
Christian Delbiaggio  
christian.delbiaggio@ribo.swiss


File  
22.10.13 19 089 AR sa - Contone\_fase 1.dwg

LEGENDA

|  |  |  |  |
|--|--|--|--|
|  | Asfalto esistente  |  | Alberi esistenti   |
|  | Asfalto nuovo  |  | Alberi nuovi   |
|  | Nuova pavimentazione in asfalto drenante color miele       |  | Panchine in granito con seduta in legno                    |
|  | Nuova pavimentazione in dadi di granito                    |  | Nuove aree piantumate                                      |
|  | Nuova pavimentazione in lastre di pietra posate a coltello |  | Armadietto elettrico esistente                             |
|  | Prato  |  | Fontana acqua potabile                                     |
|  | Prato spontaneo  |  | Illuminazione esistente da demolire                        |
|  | Gradoni in pietra  |  | Illuminazione nuova (base: catalogo armature LED 2022_SES) |
|  |  |  | Parapetto in pali di castagno                              |

© Copyright 2022 ateller ribo sa – Cadenazzo  
ateller ribo sa si riserva la proprietà del presente disegno. È vietata la riproduzione e la comunicazione a terzi senza autorizzazione.

- INTERVENTI
- ① Piazzetta
- Nuova pavimentazione in asfalto con parte centrale piazza e fasce laterali verso edifici in dadi di granito (larghezza ca. 50 cm) e fasce in pietra (larghezza 30 cm)
  - Cuore della piazza:
    - 1 albero simbolo del nuovo intervento (es. Salice da vimini)
    - 1 fontana di acqua potabile in granito
    - 2 panchine in granito
  - Armadietto Cablecom esistente decorazione tipo wrapping per meglio integrarlo nella piazza
- ② Parcheggio
- Nuovi posteggi: - 5 posti auto 6°
  - Delimitazione verso strada con fascia in pietra, posata a coltello doppio colore da definire (larghezza 30 cm)
  - Delimitazione verso privato (mappale 665) con cordolo in beton L. 3.6 m
  - Chiusura verso il fondo privato RDF 665 con pannelli didattici esplicativi
  - Armadio SES mantenuto + allacciamento nuovo armadietto el. interrato e relativo armadietto per conteggio dell'energia
- ③ Passeggiata
- Piazzetta - Via alle Scuole in asfalto drenante color miele (400 mq)
  - Nuova area piantumata con mix di arbusti e cespugli verso fondi privati (essenze da definire con ProSpecieRara)
  - Gestione differenziata area a prato
  - Parapetto in pali di castagno di diverse altezze Lunghezza 31 m
  - Nuova gradinata in blocchi di granito
- ④ Valorizzazione riale esistente
- Volta di salici intrecciati (25 pz.) - corridoio ecologico per la microfauna Lunghezza (23.5 m)
  - Gradini in pietra - accesso per manutenzione (3 pz.)
  - Rimessa a cielo aperto di 2 m di riale incanalato + nuovo parapetto di protezione
  - Apertura in pavimentazione piazza e nuova griglia min. 1 x 1.5 m - accesso a canale per manutenzione

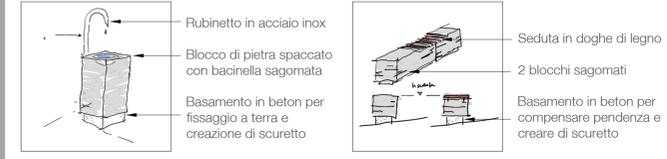

Oggetto  
Piazza Contone - 6573 Magadino

Progetto  
Riqualifica Piazza  
Centrale di  
Contone

Proprietà  
Comune di Gamaragno  
Via Cantonale 138  
CH - 6573 Magadino

**atelier ribo+**

LIVELLO

N° disegno  
002

Status  
Sezioni definitive

Scala  
1:100 / 200

Data  
13.10.2022

Dimensione  
594 x 1050 mm

Operatore  
Christian Delbiaggio  
christian.delbiaggio@ribo.swiss

File  
22.10.13 19 089 AR sa - Contone\_fase 1.dwg

atelier ribo sa  
Casa Irma  
Via Monte Cenari 67  
CH-6503 Cadenazzo  
T +41 (0)91 930 62 20  
F +41 (0)91 930 62 21

info@ribo.swiss  
www.ribo.swiss

LEGENDA

- Asfalto esistente
- Asfalto nuovo
- Nuova pavimentazioni in asfalto drenante color miele
- Pavimentazione nuova in dadi di granito
- Pavimentazione nuova in lastra di pietra posate a cotto
- Prato
- Prato spontaneo
- Gradoni in pietra
- Alberi esistenti
- Alberi nuovi
- Panchine in pietra e legno
- Nuove aree piantumate
- Armadietto elettrico
- Fontana con acqua potabile
- Illuminazione esistente
- Illuminazione nuova
- Parapetto in pali di castagno

© Copyright 2022 atelier ribo sa – Cadenazzo  
atelier ribo sa si riserva la proprietà del presente disegno. È vietata la riproduzione e la comunicazione a terzi senza autorizzazione.

