

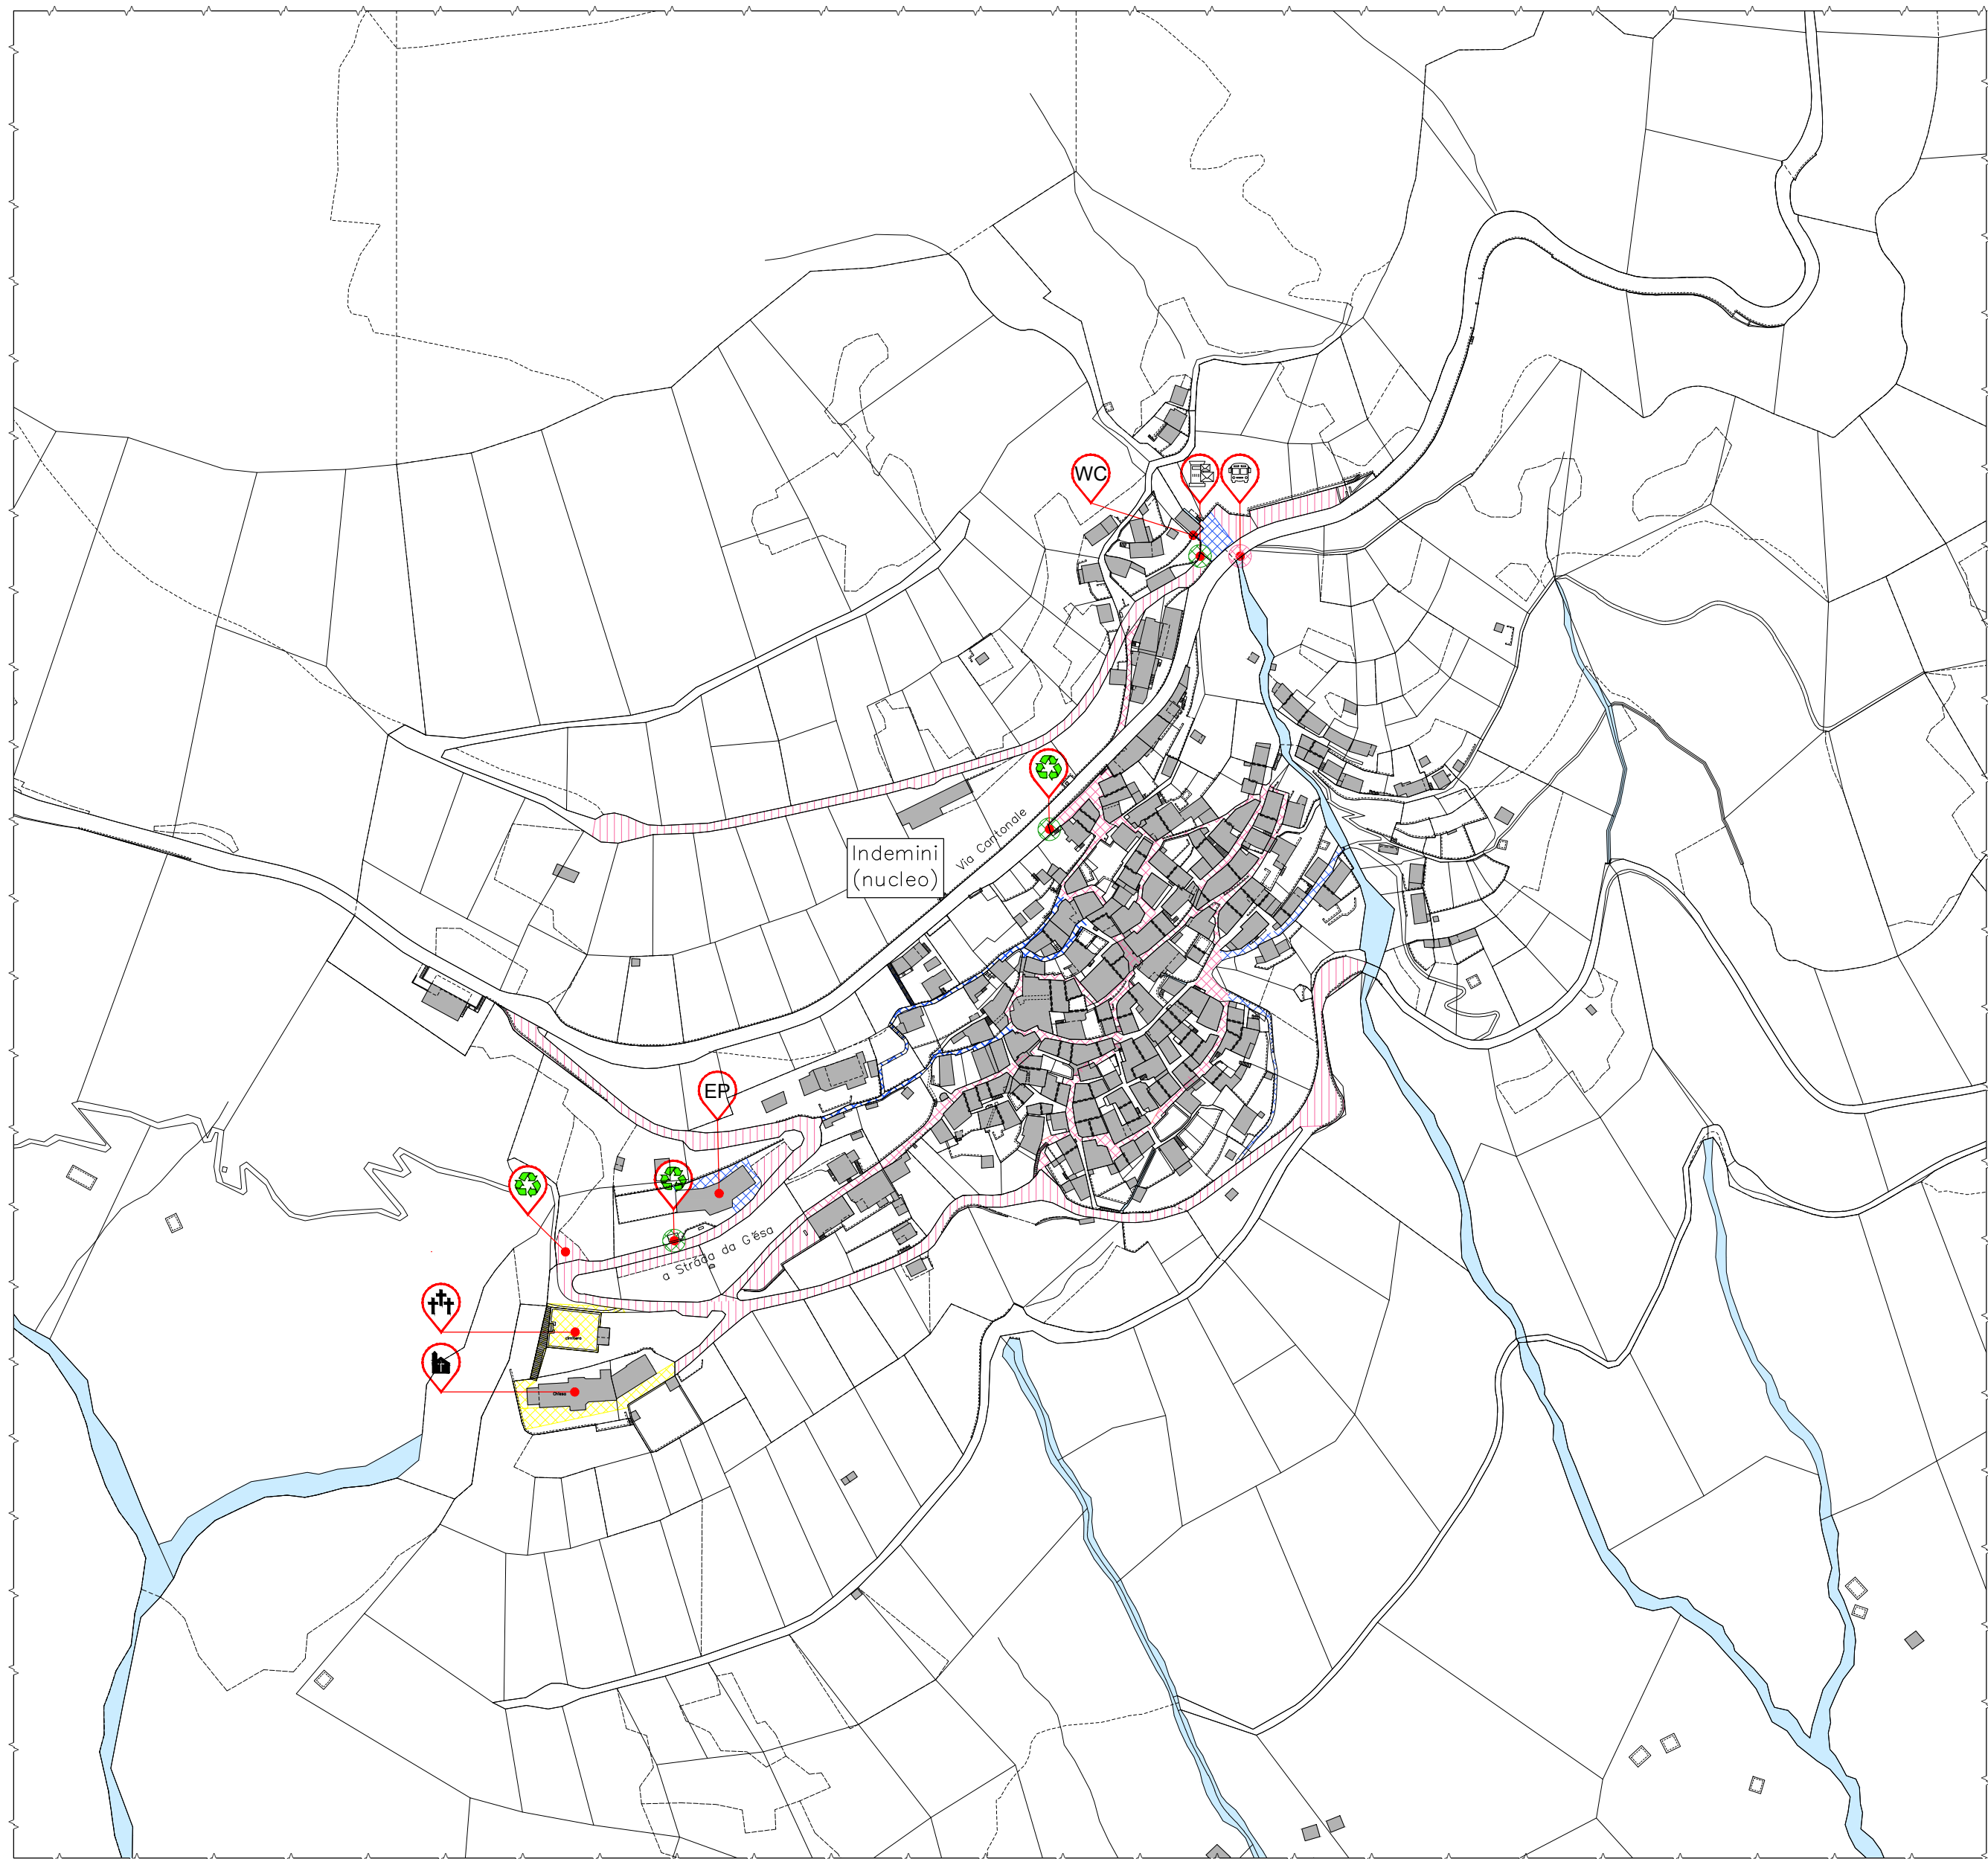


Planimetria di Indemini nucleo
scala 1:2'000

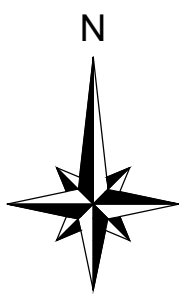

Planimetria di Indemini Pezze
scala 1:2'000

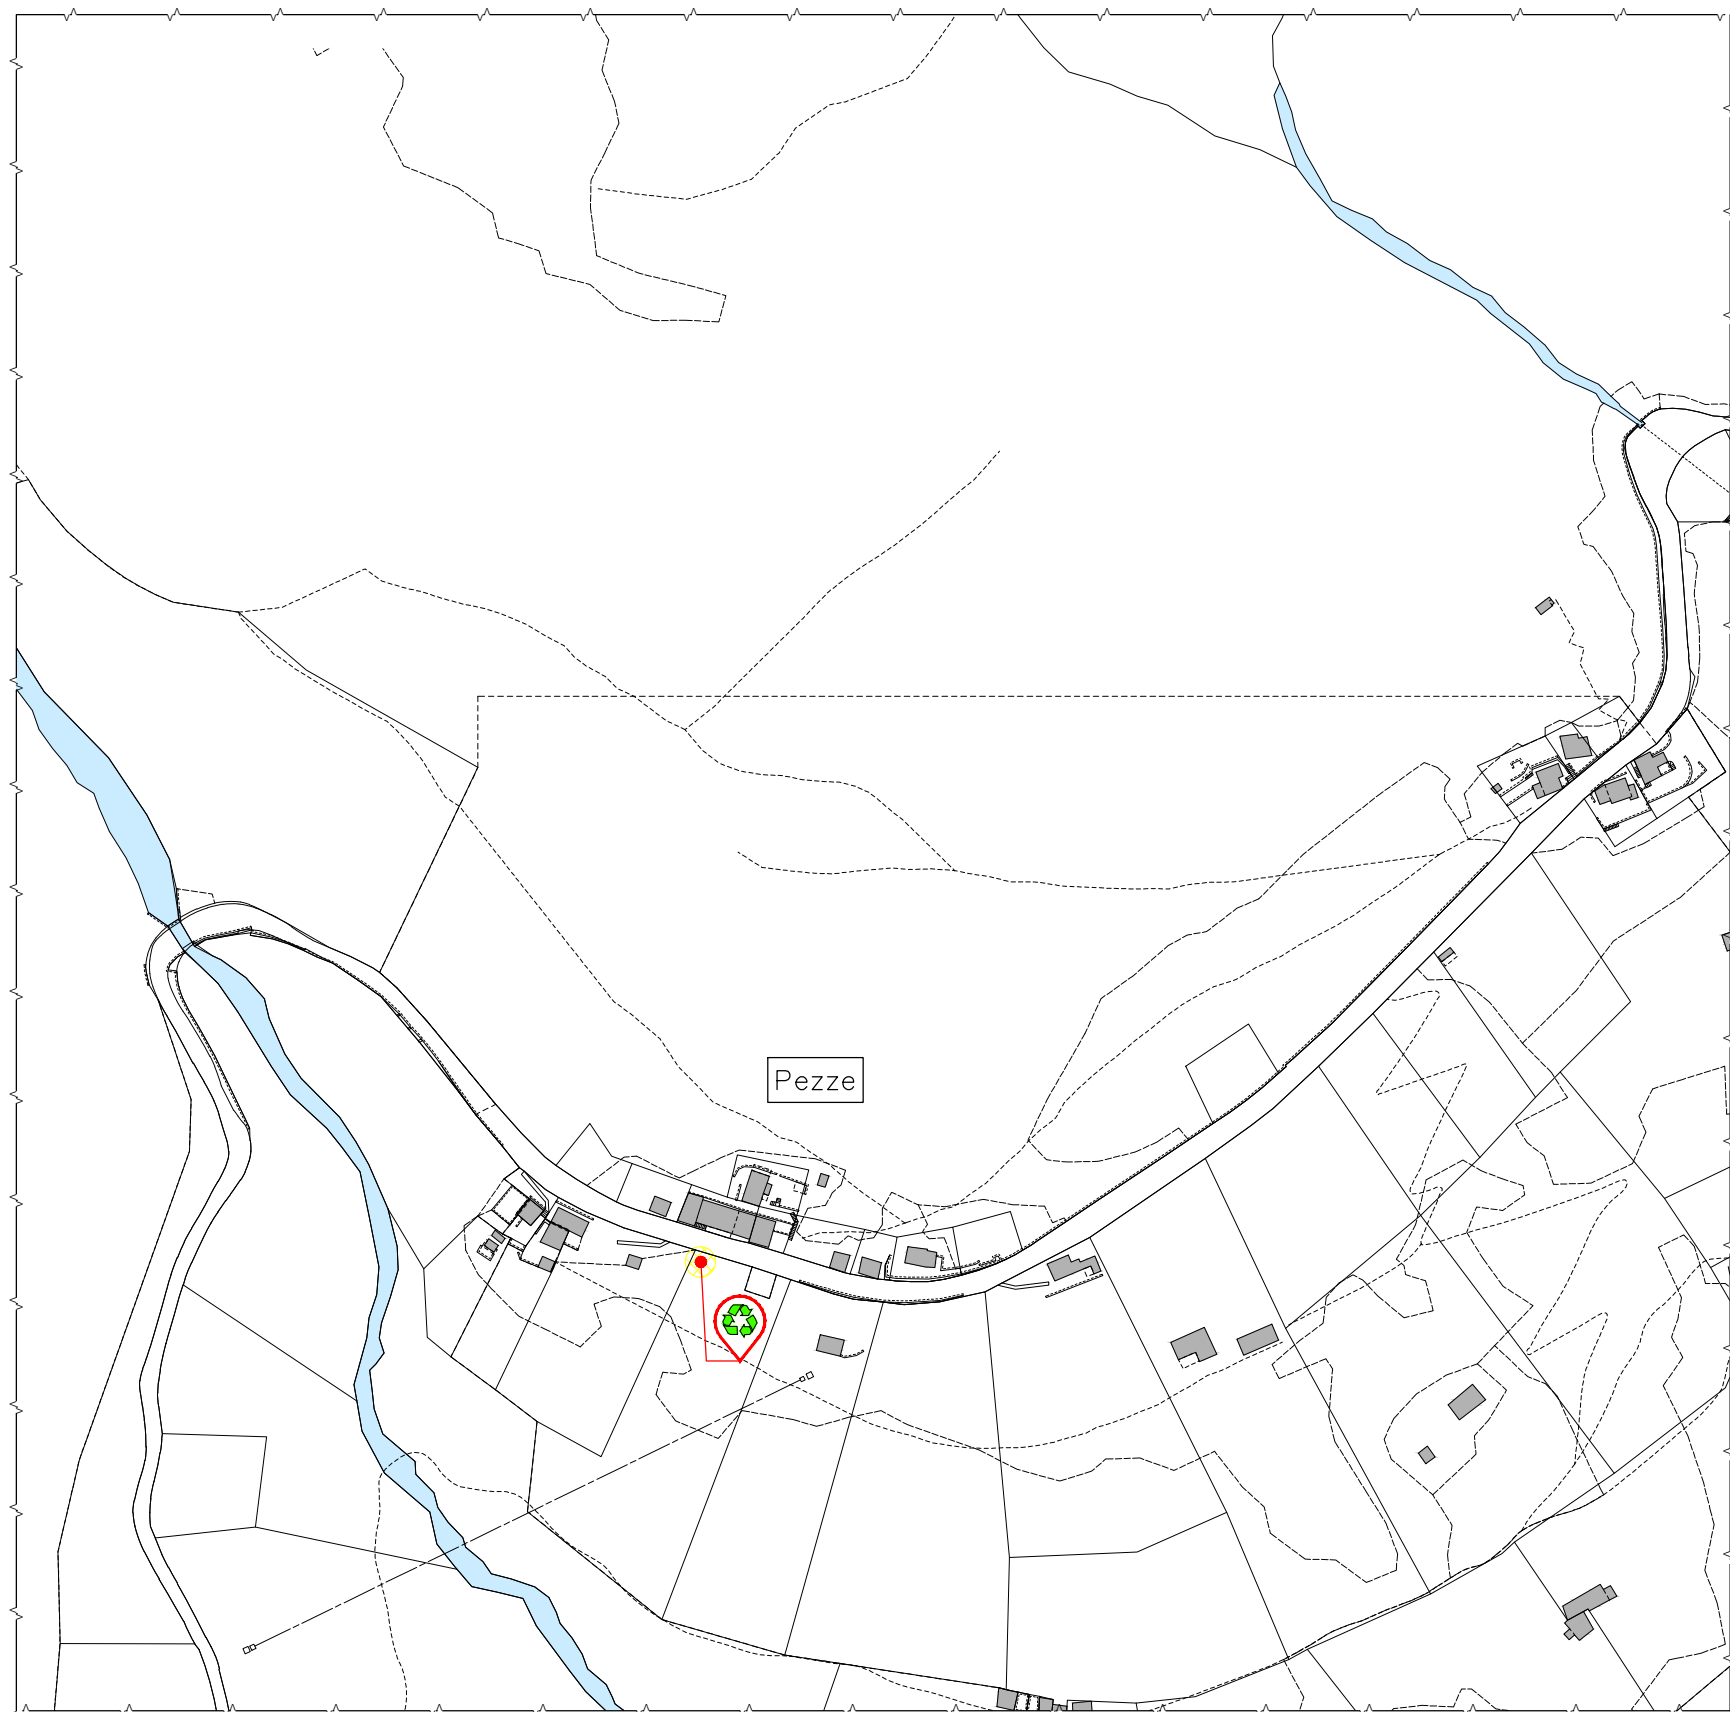

Legenda priorità di intervento / esecutore:

		Esecutore		
		Comune	Ausiliari	Esterni
Priorità di intervento	Livello 1			
	Livello 2			
	Livello 3			
	Livello 4			

Legenda simboli

		Simboli
Descrittivo	Fermata del bus	
	Porto / Debarcadere	
	Edificio scolastico / Asilo	
	Ospedale / Casa di riposo	
	Albo comunale	
	Casella postale	
	Piazza raccolta rifiuti	
	Altri edifici pubblici	
	WC / Servizio pubblico	
	Chiesa	
	Cimitero	

Planimetria di Indemini - Isola Bella e Dacca
scala 1:2'000



Fotografia fermata bus, WC e piazza raccolta rifiuti Alpe di Neggia
fuori scala



COMUNE DI GAMBAROGNO

SEZIONE DI INDEMINI



Eventi nevosi - piano di azione 2021/2022

Data	Novembre 2021
Revisione	-
-	-
-	-
-	-

Scala	1 : 2'000
Dimensioni	A1 (841x 594 mm)