

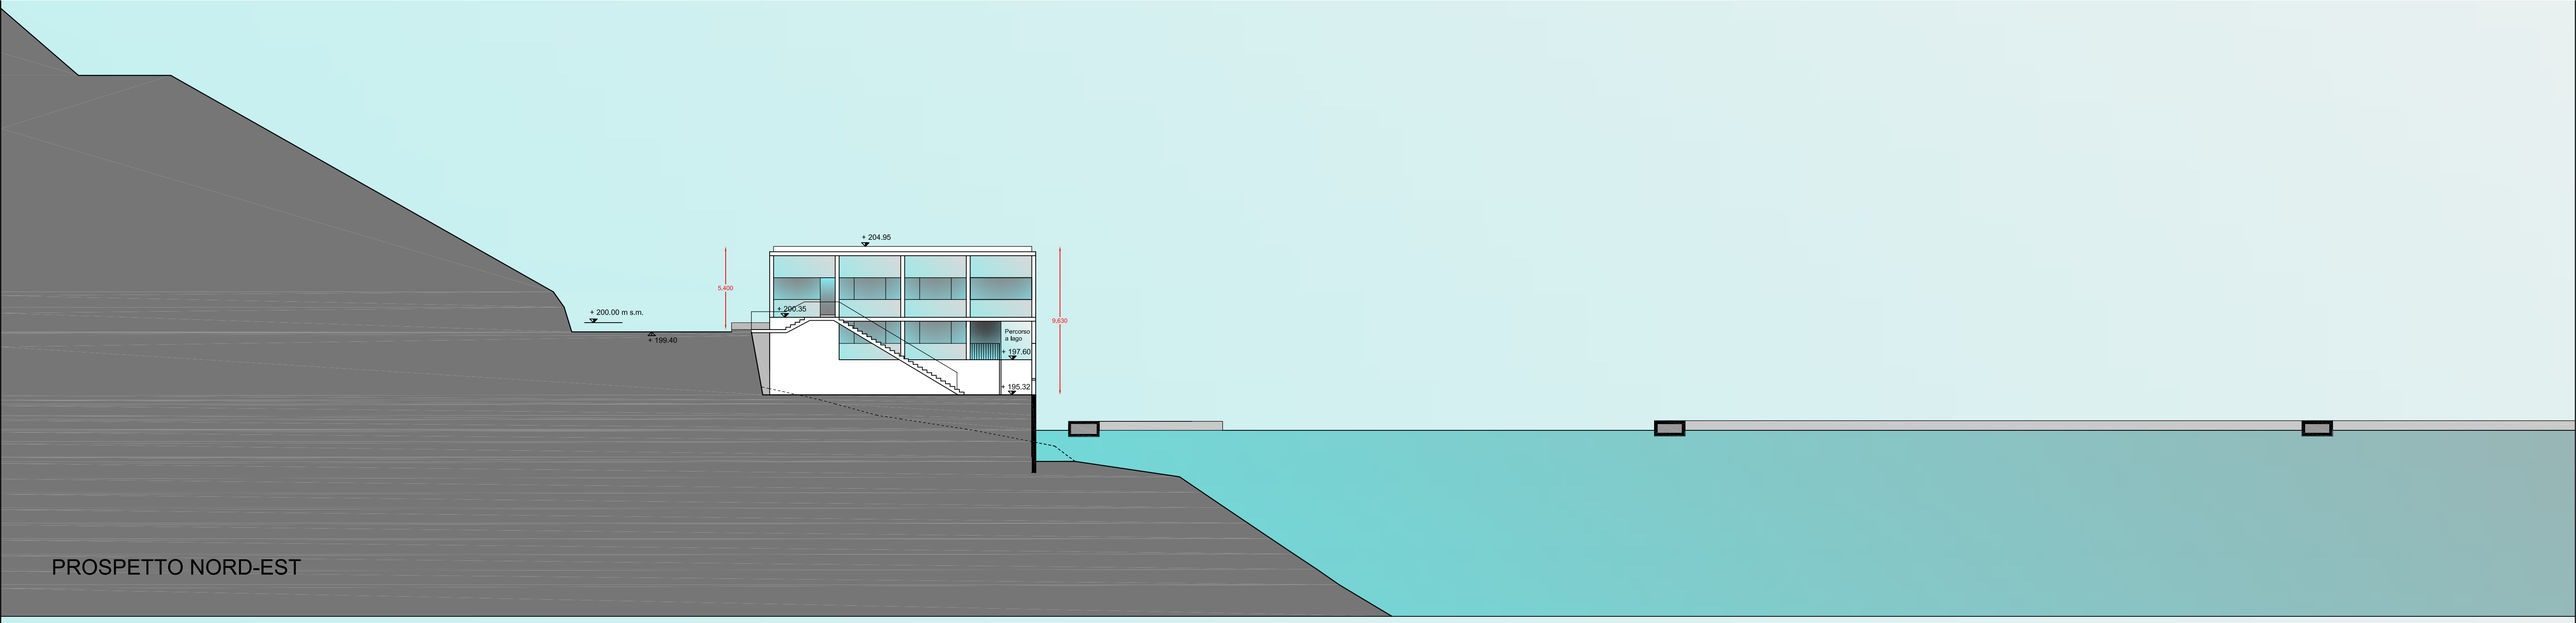


PROSPETTO NORD-EST

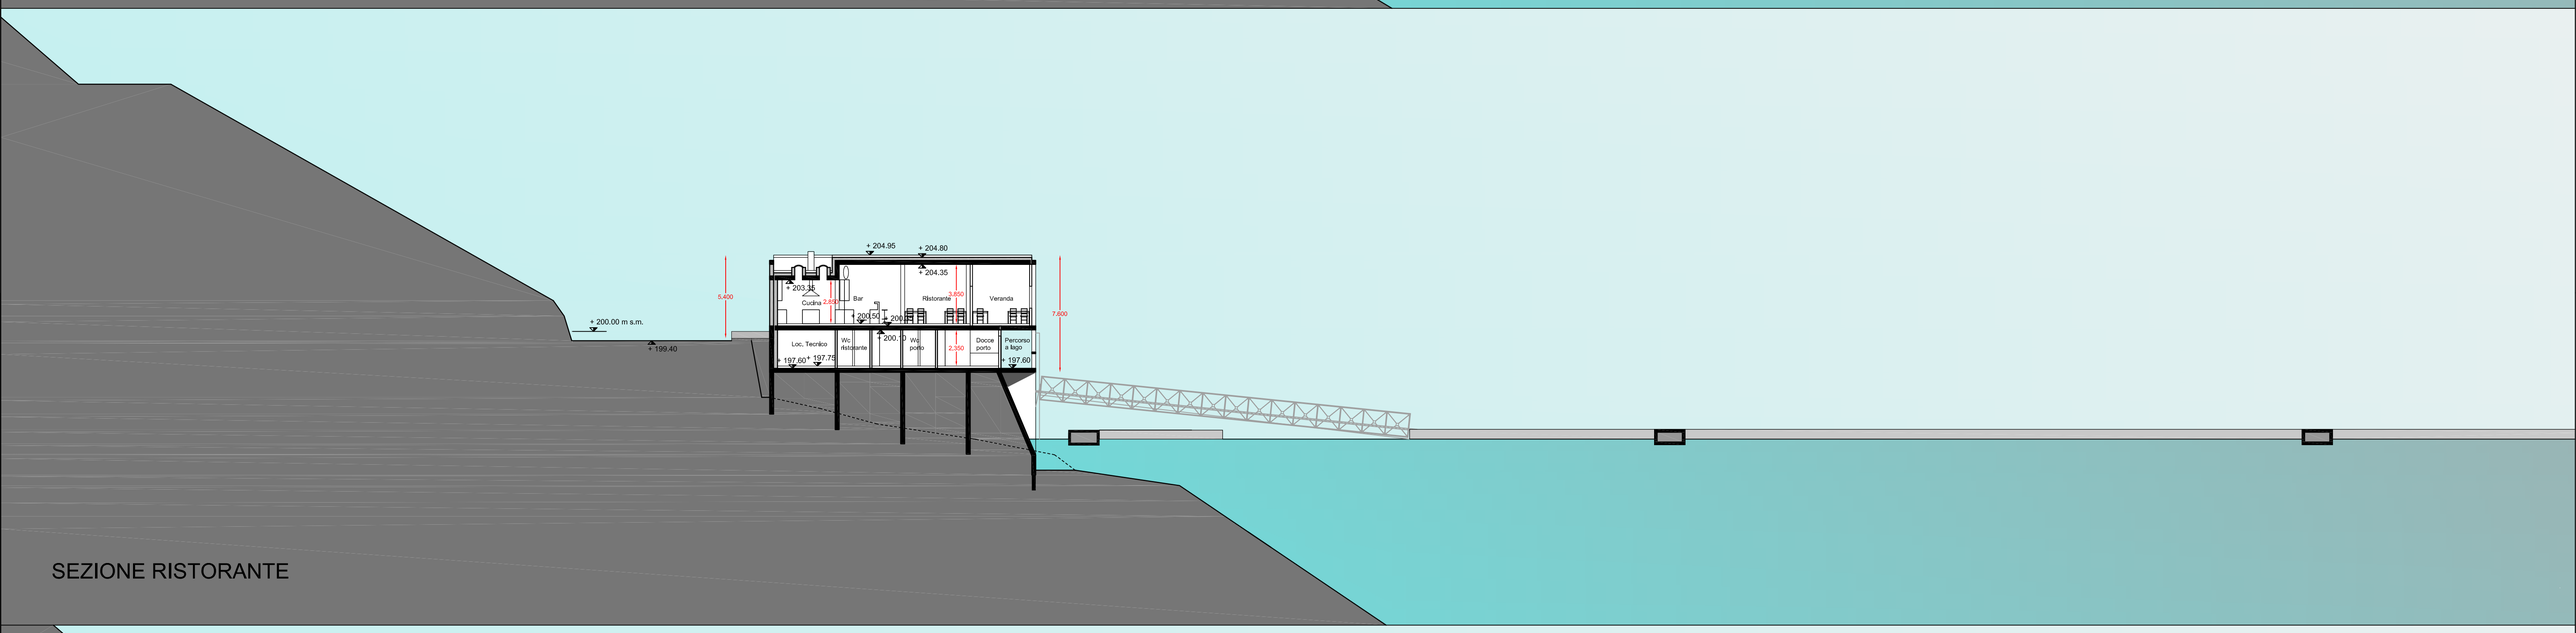

SEZIONE RISTORANTE

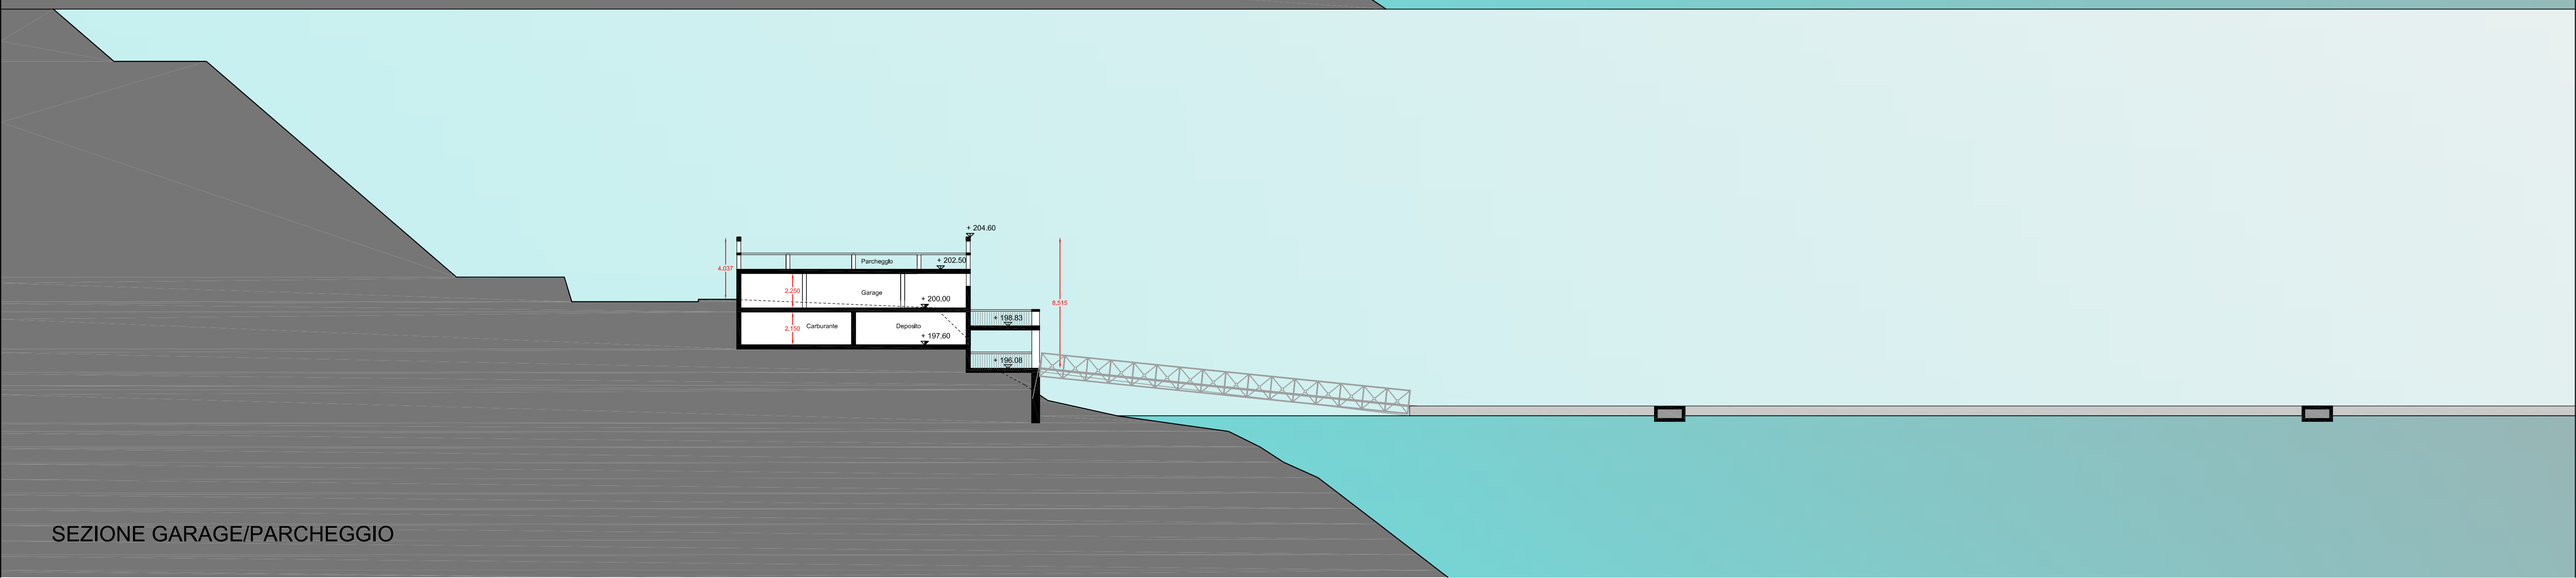

SEZIONE GARAGE/PARCHEGGIO